



Jardines del Sotco 3



PARCELAS

DONDE TODO EMPIEZA

CALLE JUAN GRIS

CALLE JUAN DE ROELAS



| Nº Parcela | Superficie |
|------------|-----------------------|
| 01 | 218.16 m ² |
| 02 | 217.59 m ² |
| 03 | 213.01 m ² |
| 04 | 213.14 m ² |
| 05 | 213.08 m ² |
| 06 | 213.11 m ² |
| 07 | 213.10 m ² |
| 08 | 213.08 m ² |
| 09 | 218.37 m ² |
| 10 | 218.34 m ² |
| 11 | 218.39 m ² |
| 12 | 218.35 m ² |
| 13 | 213.13 m ² |
| 14 | 213.10 m ² |
| 15 | 213.13 m ² |
| 16 | 221.58 m ² |
| 17 | 205.83 m ² |
| 18 | 206.37 m ² |
| 19 | 218.04 m ² |
| 20 | 218.59 m ² |


TOTAL 4297.48 m²






VIVIENDAS


TU NUEVO HOGAR

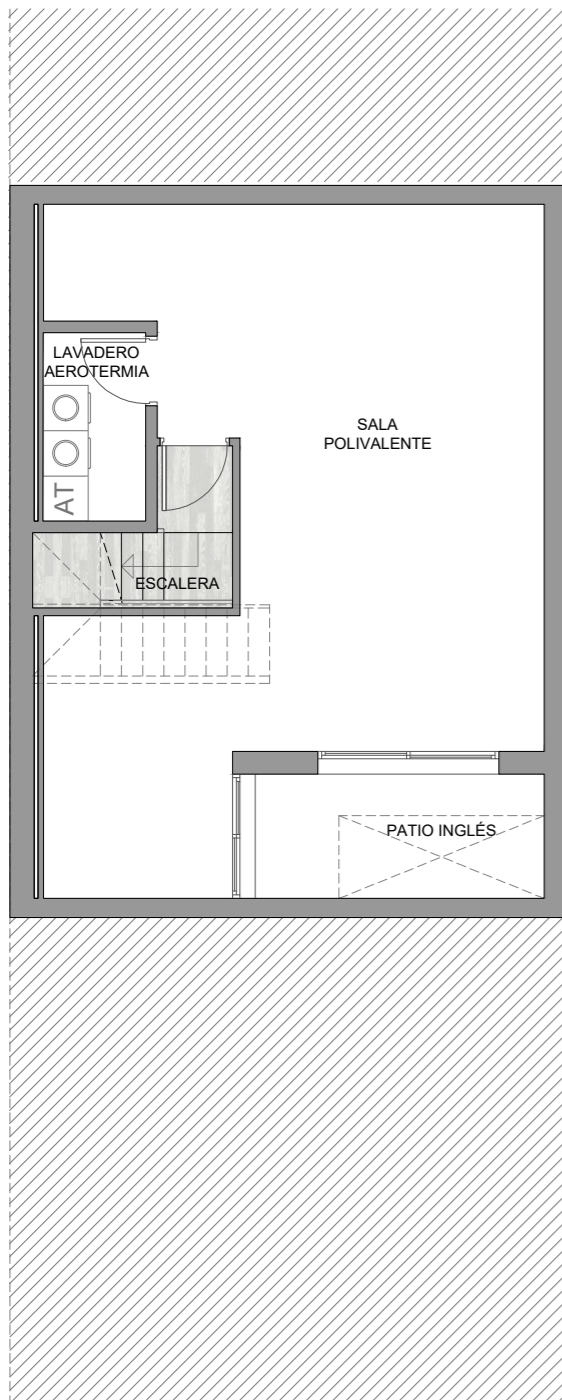

PLANTA SÓTANO

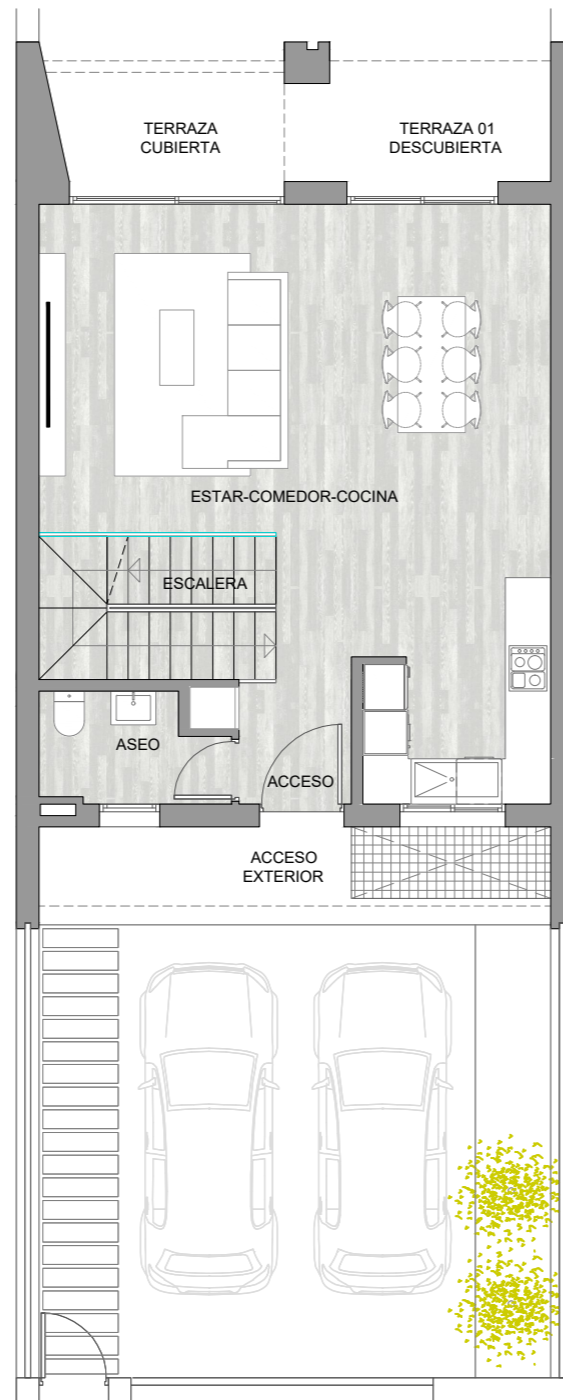

PLANTA BAJA

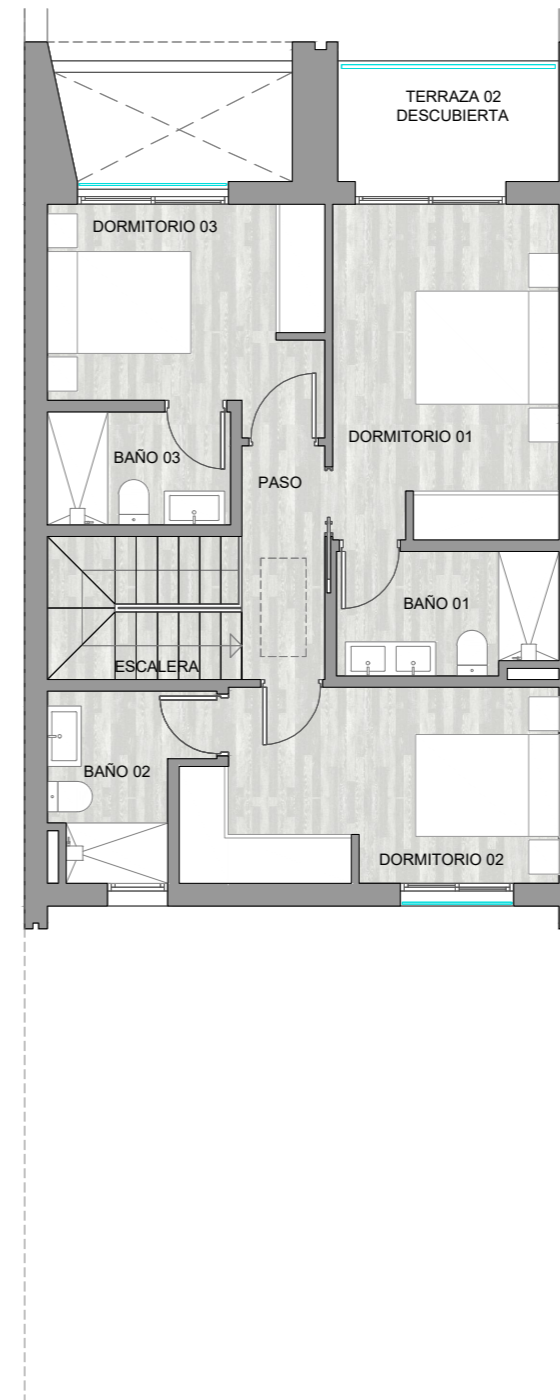

PLANTA PRIMERA

Superficies útiles

| | |
|-------------------------|----------------------|
| Estar - comedor -cocina | 40.30 m ² |
| Dormitorio 01 | 13.29 m ² |
| Dormitorio 02 | 12.33 m ² |
| Dormitorio 03 | 10.05 m ² |
| Baño 01 | 4.71 m ² |
| Baño 02 | 4.46 m ² |
| Baño 03 | 3.64 m ² |
| Aseo | 3.35 m ² |
| Acceso | 3.12 m ² |
| Paso | 3.41 m ² |
| Escalera | 12.07 m ² |
| Sala Polivalente | 44.54 m ² |
| Lavadero - Aerotermia | 3.40 m ² |

Total superficie útil int. 158.69 m²

| | |
|------------------------|----------------------|
| Jardín Delantero | 40.34 m ² |
| Jardín Posterior | 77.64 m ² |
| Terraza Cubierta | 5.86 m ² |
| Terraza 01 Descubierta | 10.34 m ² |
| Terraza 02 Descubierta | 5.09 m ² |
| Acceso Exterior | 4.35 m ² |


Total superficie útil ext. 143.62 m²

Total sup. útil 302.31 m²


Superficies construidas

| | |
|----------------|----------------------|
| Planta Sótano | 62.56 m ² |
| Planta Baja | 69.42 m ² |
| Planta Primera | 69.41 m ² |


Total sup. cons. 201.39 m²

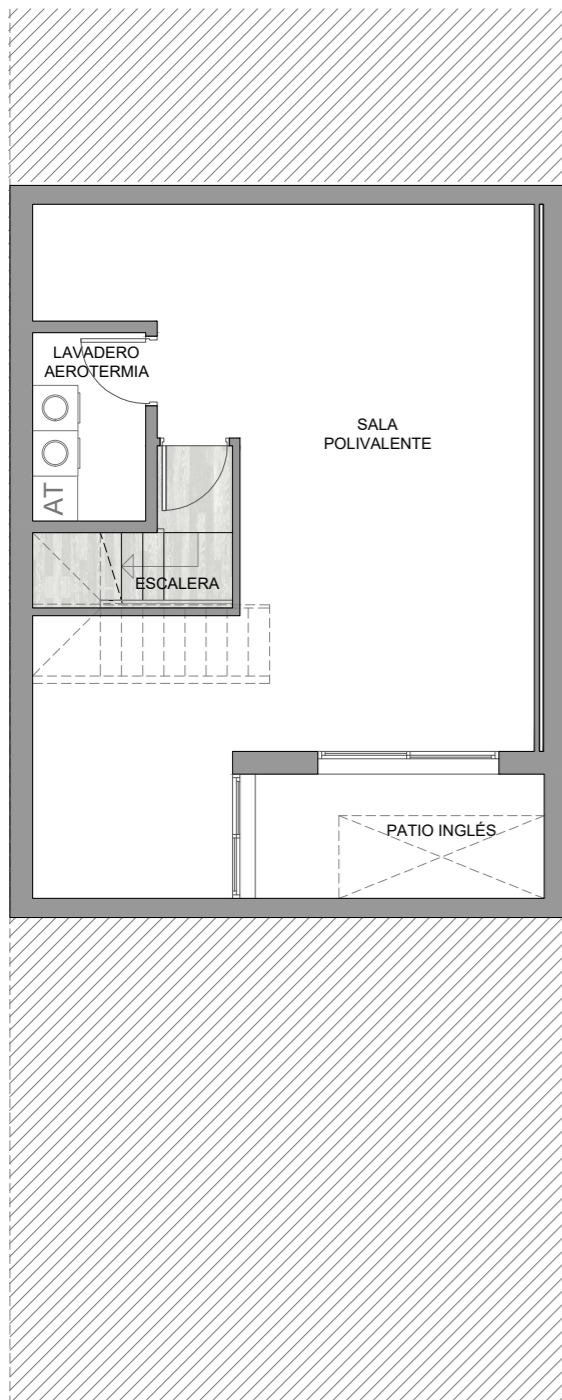

PLANTA SÓTANO

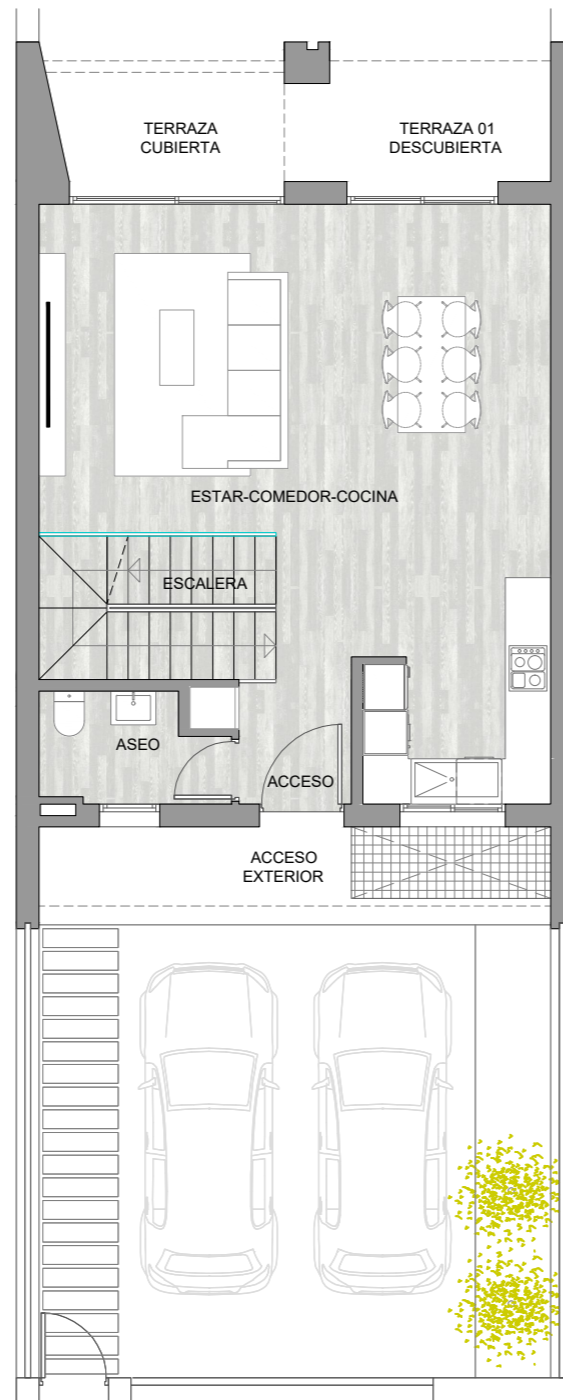

PLANTA BAJA

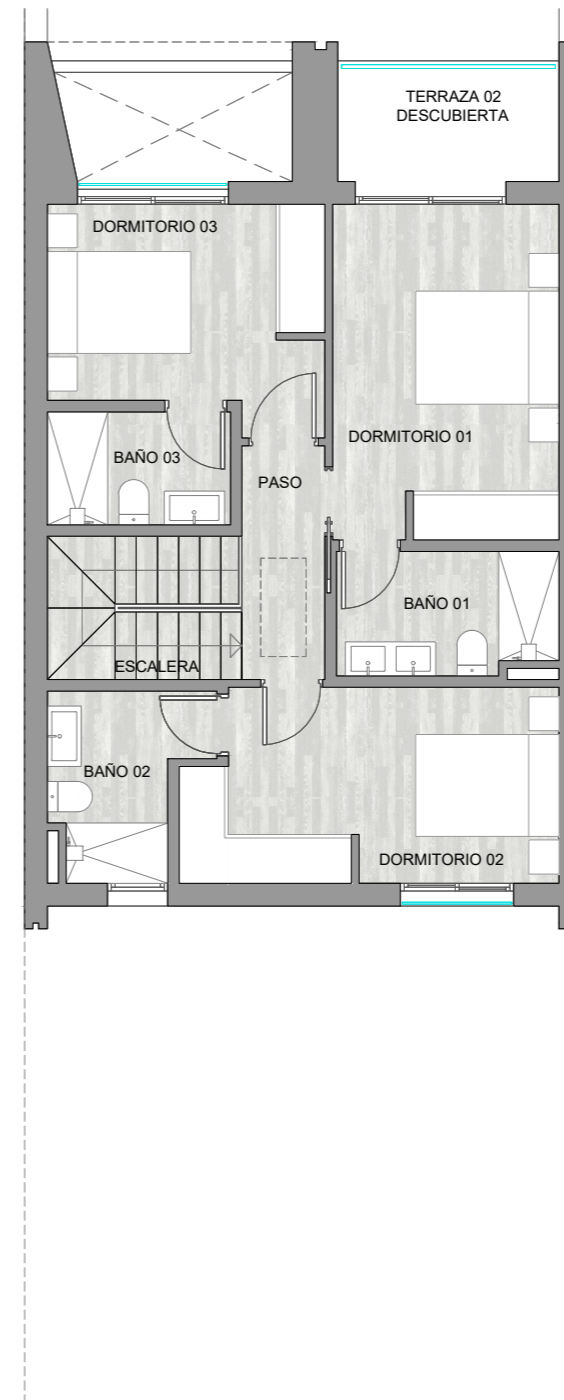

PLANTA PRIMERA

PARCELA **02**

Superficies útiles

| | |
|-------------------------|----------------------|
| Estar - comedor -cocina | 40.30 m ² |
| Dormitorio 01 | 13.29 m ² |
| Dormitorio 02 | 12.33 m ² |
| Dormitorio 03 | 10.05 m ² |
| Baño 01 | 4.71 m ² |
| Baño 02 | 4.46 m ² |
| Baño 03 | 3.64 m ² |
| Aseo | 3.35 m ² |
| Acceso | 3.12 m ² |
| Paso | 3.41 m ² |
| Escalera | 12.07 m ² |
| Sala Polivalente | 44.35 m ² |
| Lavadero - Aeroterminia | 3.75 m ² |

Total superficie útil int. 158.83 m²

| | |
|------------------------|----------------------|
| Jardín Delantero | 40.34 m ² |
| Jardín Posterior | 77.64 m ² |
| Terraza Cubierta | 5.86 m ² |
| Terraza 01 Descubierta | 10.34 m ² |
| Terraza 02 Descubierta | 5.09 m ² |
| Acceso Exterior | 4.35 m ² |


Total superficie útil ext. 143.62 m²

Total sup. útil 302.45 m²


Superficies construidas

| | |
|----------------|----------------------|
| Planta Sótano | 62.29 m ² |
| Planta Baja | 69.38 m ² |
| Planta Primera | 69.41 m ² |


Total sup. cons. 201.08 m²

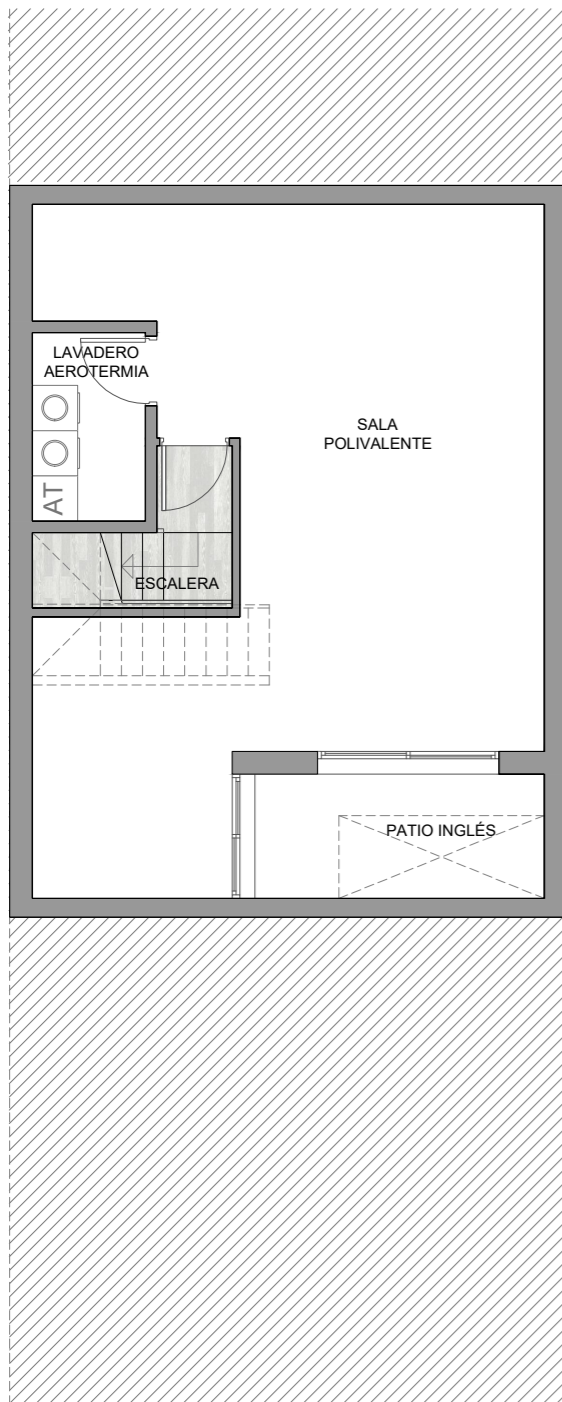

PLANTA SÓTANO

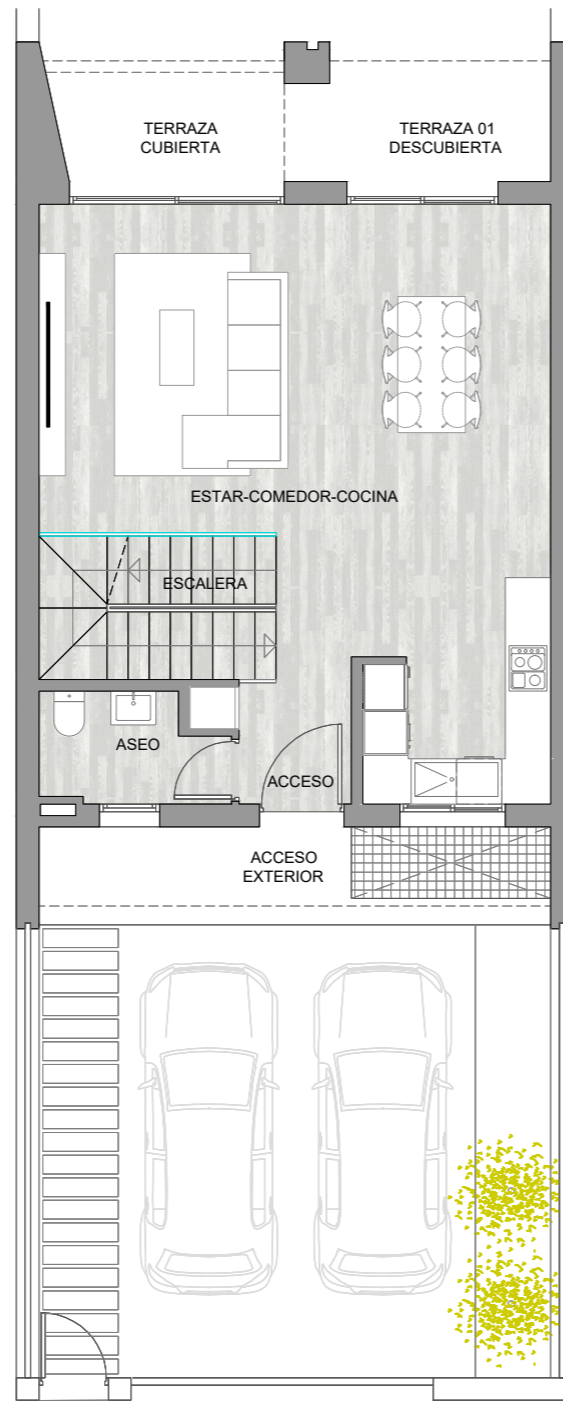

PLANTA BAJA

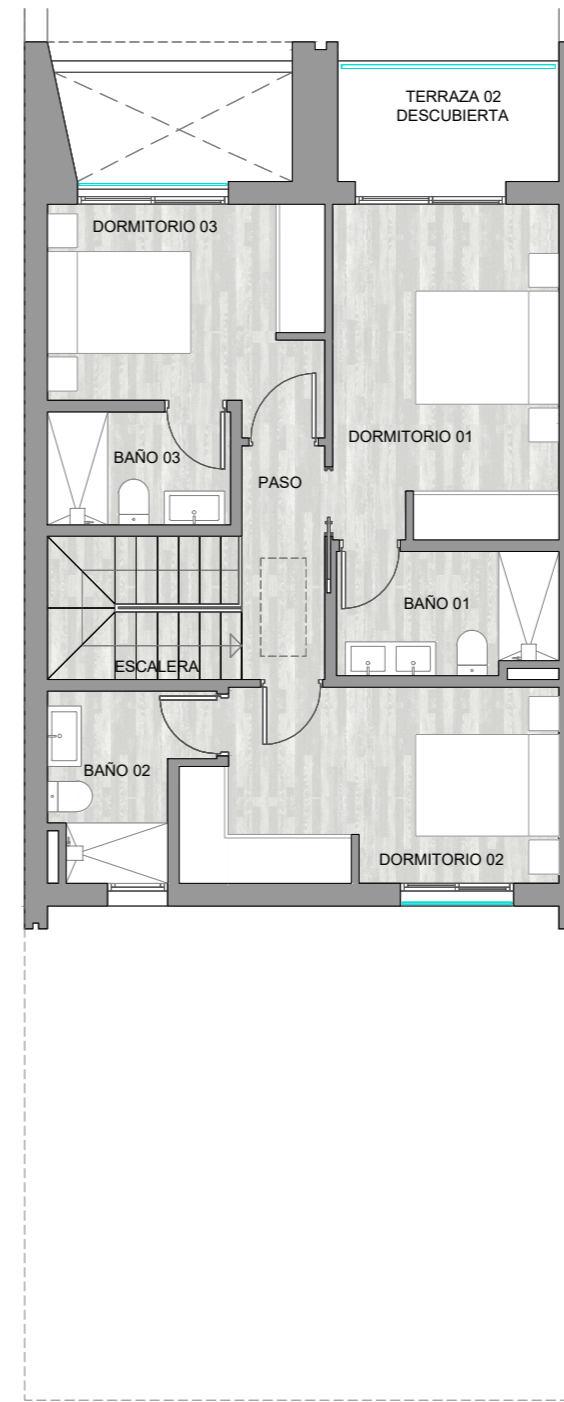

PLANTA PRIMERA

PARCELA **03**

Superficies útiles

| | |
|-------------------------|----------------------|
| Estar - comedor -cocina | 40.30 m ² |
| Dormitorio 01 | 13.29 m ² |
| Dormitorio 02 | 12.33 m ² |
| Dormitorio 03 | 10.05 m ² |
| Baño 01 | 4.71 m ² |
| Baño 02 | 4.46 m ² |
| Baño 03 | 3.64 m ² |
| Aseo | 3.35 m ² |
| Acceso | 3.12 m ² |
| Paso | 3.41 m ² |
| Escalera | 12.07 m ² |
| Sala Polivalente | 45.25 m ² |
| Lavadero - Aeroterminia | 3.75 m ² |

Total superficie útil int. 159.73 m²

| | |
|------------------------|----------------------|
| Jardín Delantero | 40.34 m ² |
| Jardín Posterior | 77.64 m ² |
| Terraza Cubierta | 5.86 m ² |
| Terraza 01 Descubierta | 10.34 m ² |
| Terraza 02 Descubierta | 5.09 m ² |
| Acceso Exterior | 4.35 m ² |

Total superficie útil ext. 143.62 m²

Total sup. útil 303.35 m²

Superficies construidas

| | |
|----------------|----------------------|
| Planta Sótano | 61.11 m ² |
| Planta Baja | 67.98 m ² |
| Planta Primera | 67.97 m ² |

Total sup. cons. 197.05 m²

PARCELA **04**

Superficies útiles

| | |
|-------------------------|----------------------|
| Estar - comedor -cocina | 40.30 m ² |
| Dormitorio 01 | 13.29 m ² |
| Dormitorio 02 | 12.33 m ² |
| Dormitorio 03 | 10.05 m ² |
| Baño 01 | 4.71 m ² |
| Baño 02 | 4.46 m ² |
| Baño 03 | 3.64 m ² |
| Aseo | 3.35 m ² |
| Acceso | 3.12 m ² |
| Paso | 3.41 m ² |
| Escalera | 12.07 m ² |
| Sala Polivalente | 45.25 m ² |
| Lavadero - Aeroterminia | 3.75 m ² |

Total superficie útil int. 159.73 m²

| | |
|------------------------|----------------------|
| Jardín Delantero | 40.34 m ² |
| Jardín Posterior | 77.64 m ² |
| Terraza Cubierta | 5.86 m ² |
| Terraza 01 Descubierta | 10.34 m ² |
| Terraza 02 Descubierta | 5.09 m ² |
| Acceso Exterior | 4.35 m ² |


Total superficie útil ext. 143.62 m²

Total sup. útil 303.35 m²


Superficies construidas

| | |
|----------------|----------------------|
| Planta Sótano | 61.11 m ² |
| Planta Baja | 67.98 m ² |
| Planta Primera | 67.97 m ² |


Total sup. cons. 197.05 m²

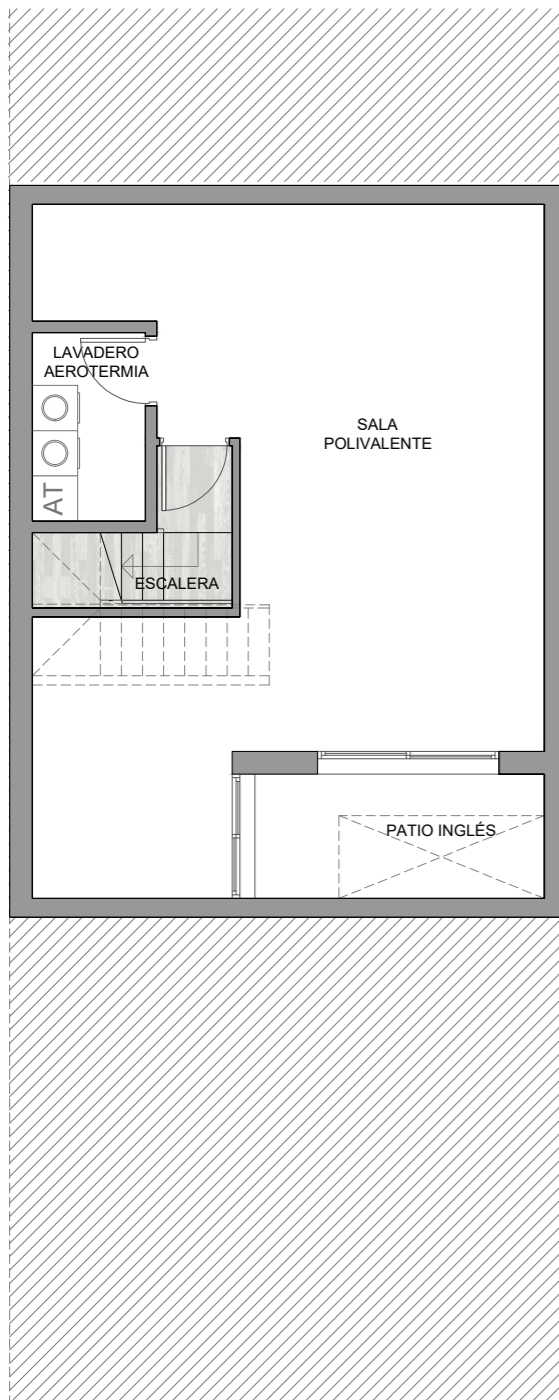


PLANTA SÓTANO

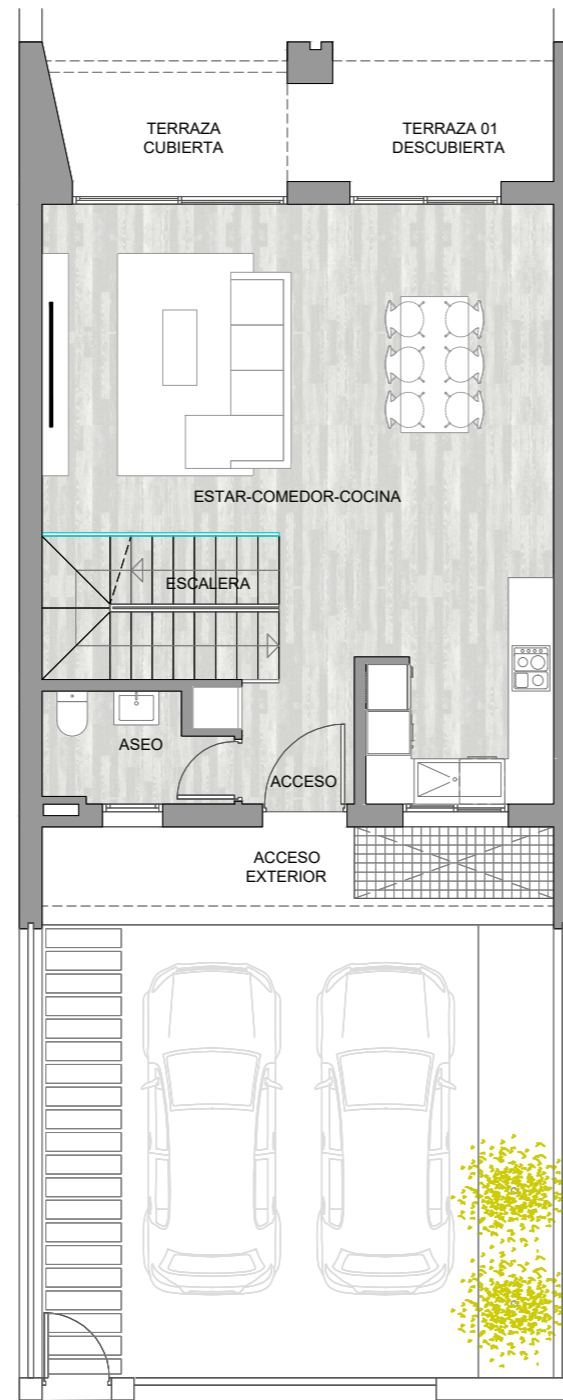


PLANTA BAJA

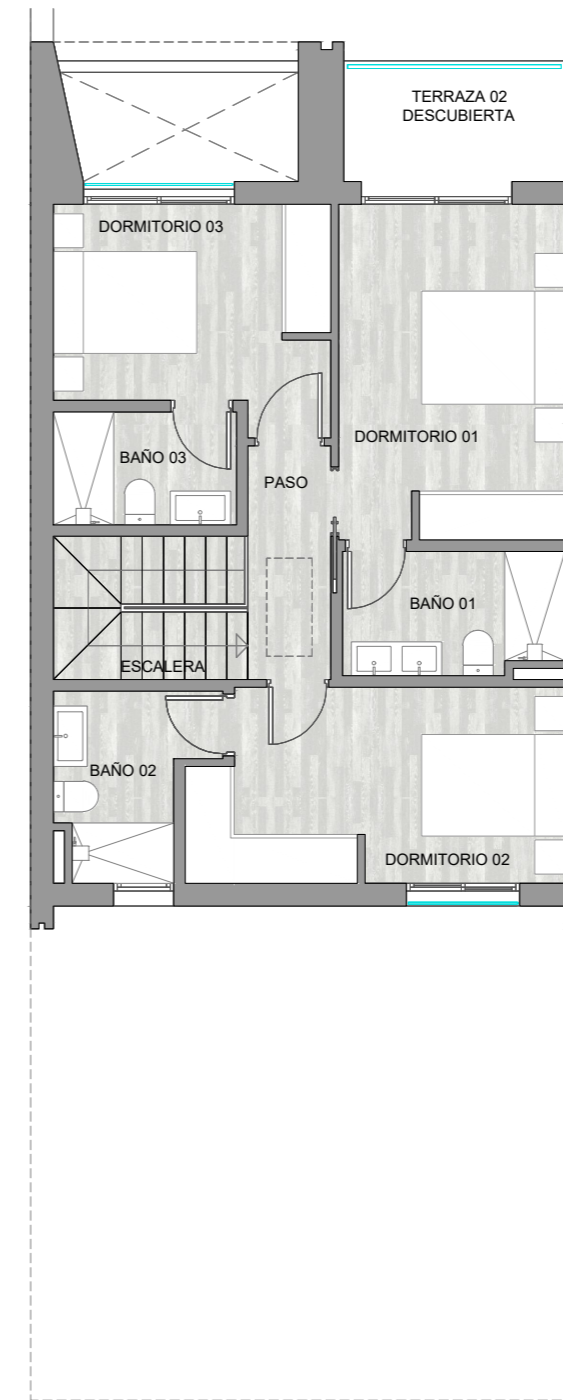


PLANTA PRIMERA

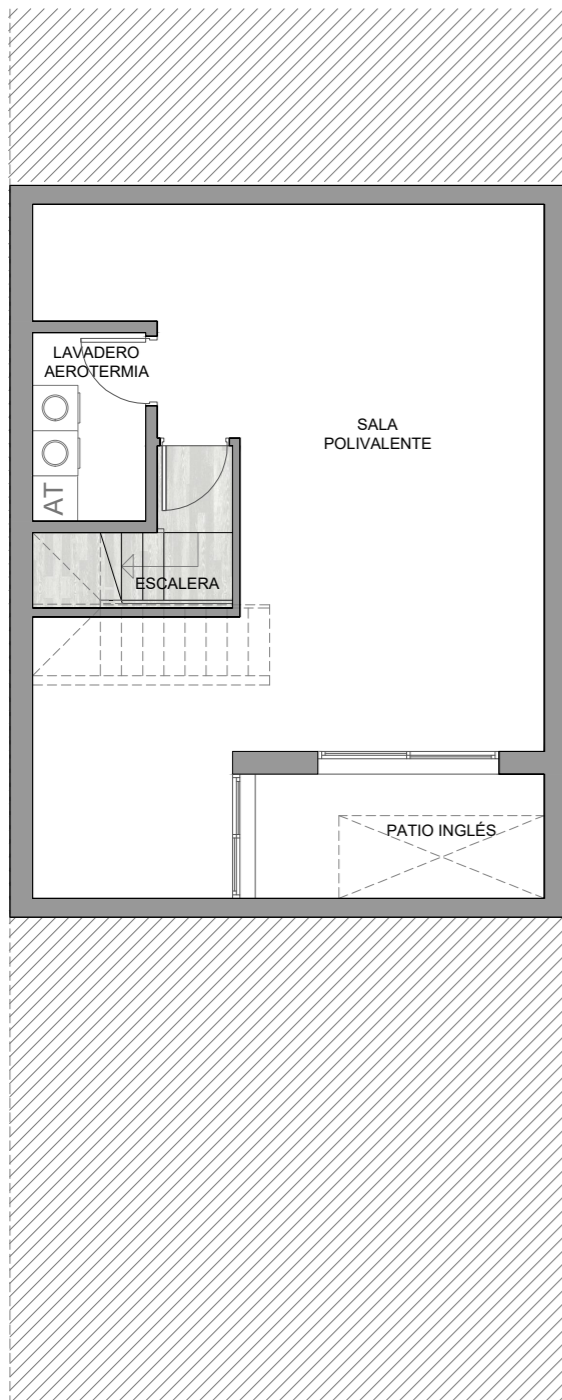

PLANTA SÓTANO

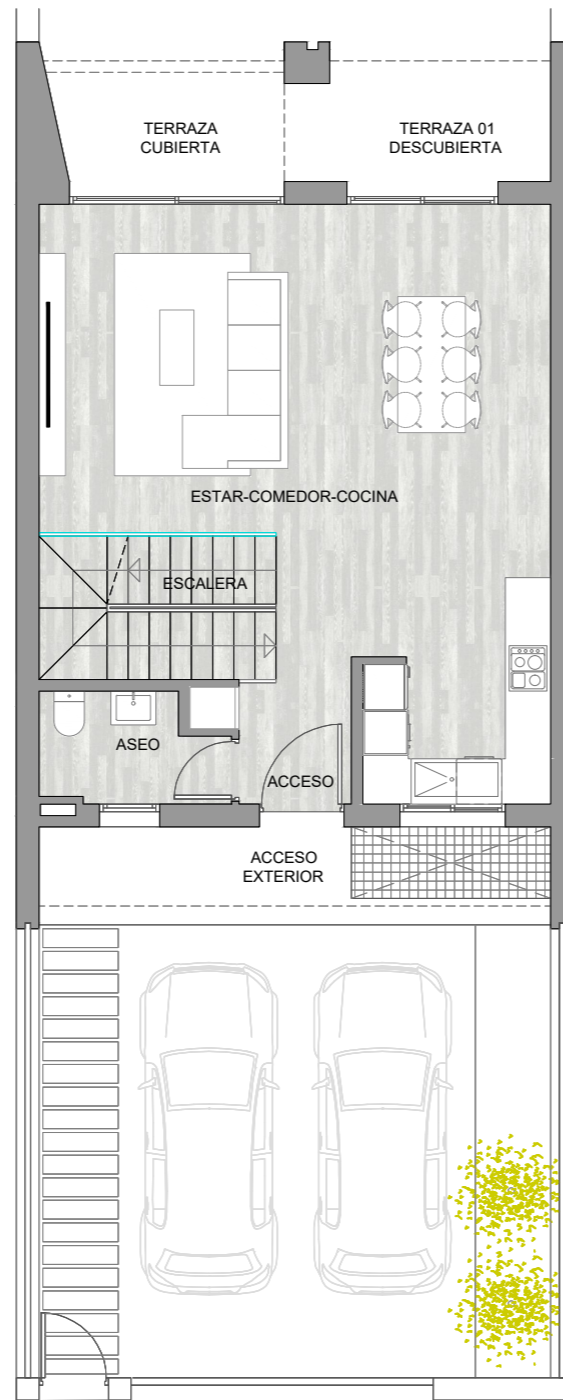

PLANTA BAJA

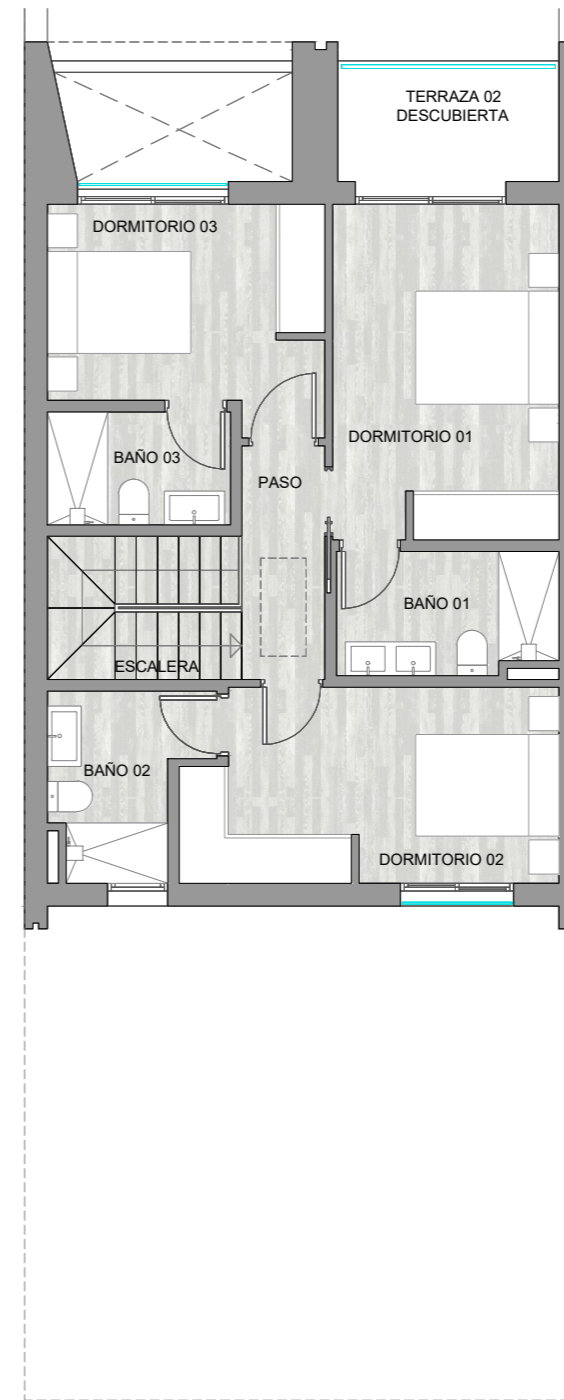

PLANTA PRIMERA

PARCELA **05**

Superficies útiles

| | |
|-------------------------|----------------------|
| Estar - comedor -cocina | 40.30 m ² |
| Dormitorio 01 | 13.29 m ² |
| Dormitorio 02 | 12.33 m ² |
| Dormitorio 03 | 10.05 m ² |
| Baño 01 | 4.71 m ² |
| Baño 02 | 4.46 m ² |
| Baño 03 | 3.64 m ² |
| Aseo | 3.35 m ² |
| Acceso | 3.12 m ² |
| Paso | 3.41 m ² |
| Escalera | 12.07 m ² |
| Sala Polivalente | 45.25 m ² |
| Lavadero - Aeroterminia | 3.75 m ² |

Total superficie útil int. 159.73 m²

| | |
|------------------------|----------------------|
| Jardín Delantero | 40.34 m ² |
| Jardín Posterior | 77.64 m ² |
| Terraza Cubierta | 5.86 m ² |
| Terraza 01 Descubierta | 10.34 m ² |
| Terraza 02 Descubierta | 5.09 m ² |
| Acceso Exterior | 4.35 m ² |


Total superficie útil ext. 143.62 m²

Total sup. útil 303.35 m²


Superficies construidas

| | |
|----------------|----------------------|
| Planta Sótano | 61.11 m ² |
| Planta Baja | 67.98 m ² |
| Planta Primera | 67.97 m ² |


Total sup. cons. 197.05 m²

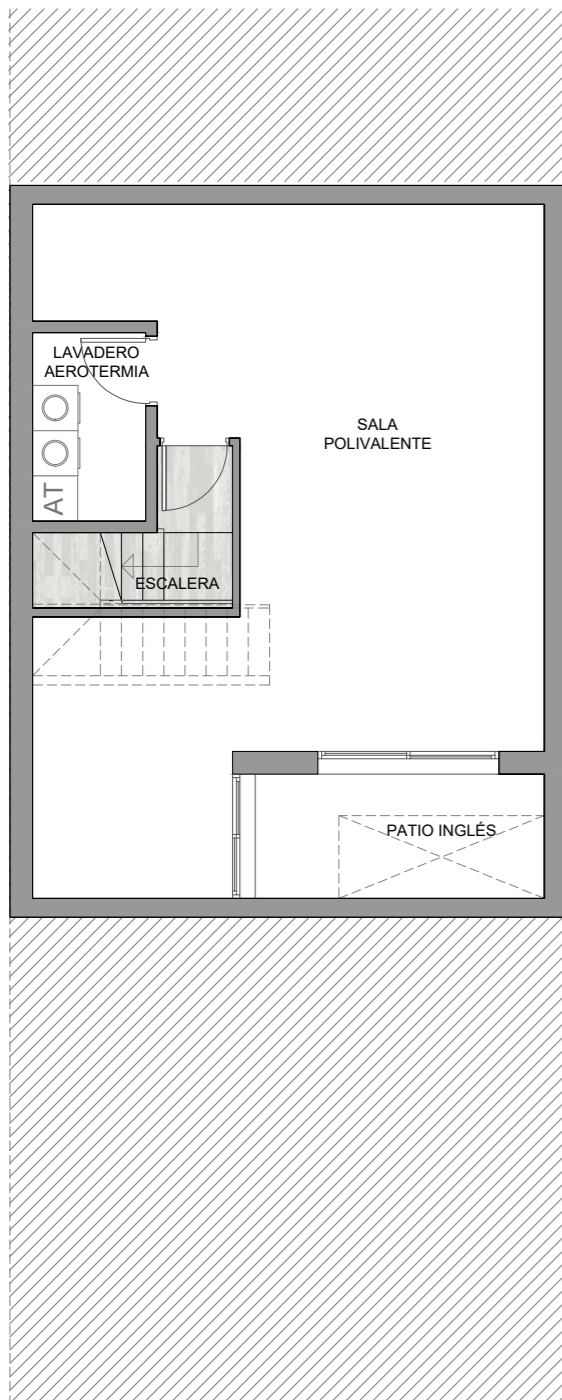

PLANTA SÓTANO

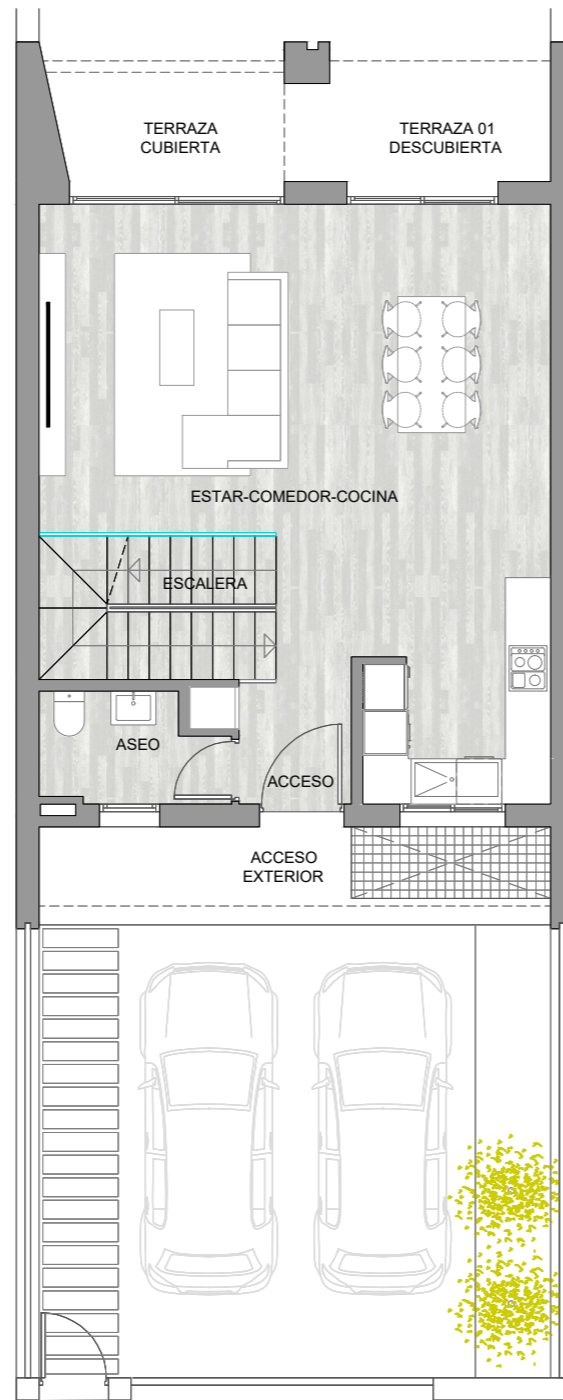

PLANTA BAJA

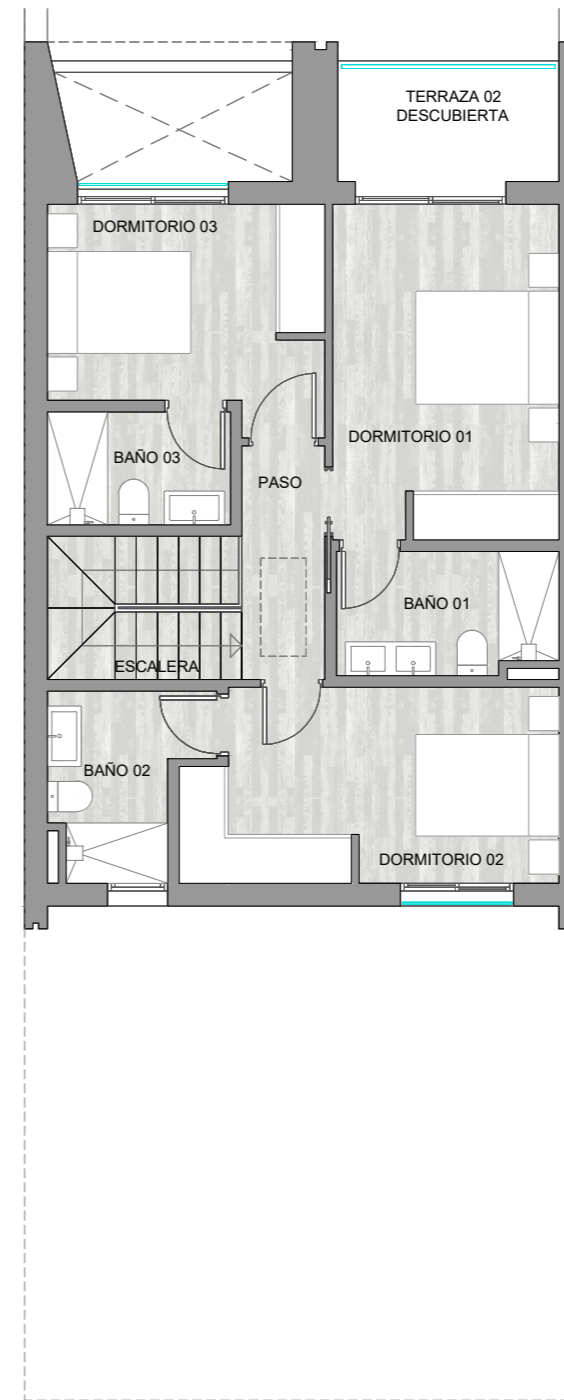

PLANTA PRIMERA

PARCELA 06

Superficies útiles

| | |
|-------------------------|----------------------|
| Estar - comedor -cocina | 40.30 m ² |
| Dormitorio 01 | 13.29 m ² |
| Dormitorio 02 | 12.33 m ² |
| Dormitorio 03 | 10.05 m ² |
| Baño 01 | 4.71 m ² |
| Baño 02 | 4.46 m ² |
| Baño 03 | 3.64 m ² |
| Aseo | 3.35 m ² |
| Acceso | 3.12 m ² |
| Paso | 3.41 m ² |
| Escalera | 12.07 m ² |
| Sala Polivalente | 45.25 m ² |
| Lavadero - Aeroterma | 3.75 m ² |

Total superficie útil int. 159.73 m²

| | |
|------------------------|----------------------|
| Jardín Delantero | 40.34 m ² |
| Jardín Posterior | 77.64 m ² |
| Terraza Cubierta | 5.86 m ² |
| Terraza 01 Descubierta | 10.34 m ² |
| Terraza 02 Descubierta | 5.09 m ² |
| Acceso Exterior | 4.35 m ² |


Total superficie útil ext. 143.62 m²

Total sup. útil 303.35 m²


Superficies construidas

| | |
|----------------|----------------------|
| Planta Sótano | 61.11 m ² |
| Planta Baja | 67.98 m ² |
| Planta Primera | 67.97 m ² |


Total sup. cons. 197.05 m²

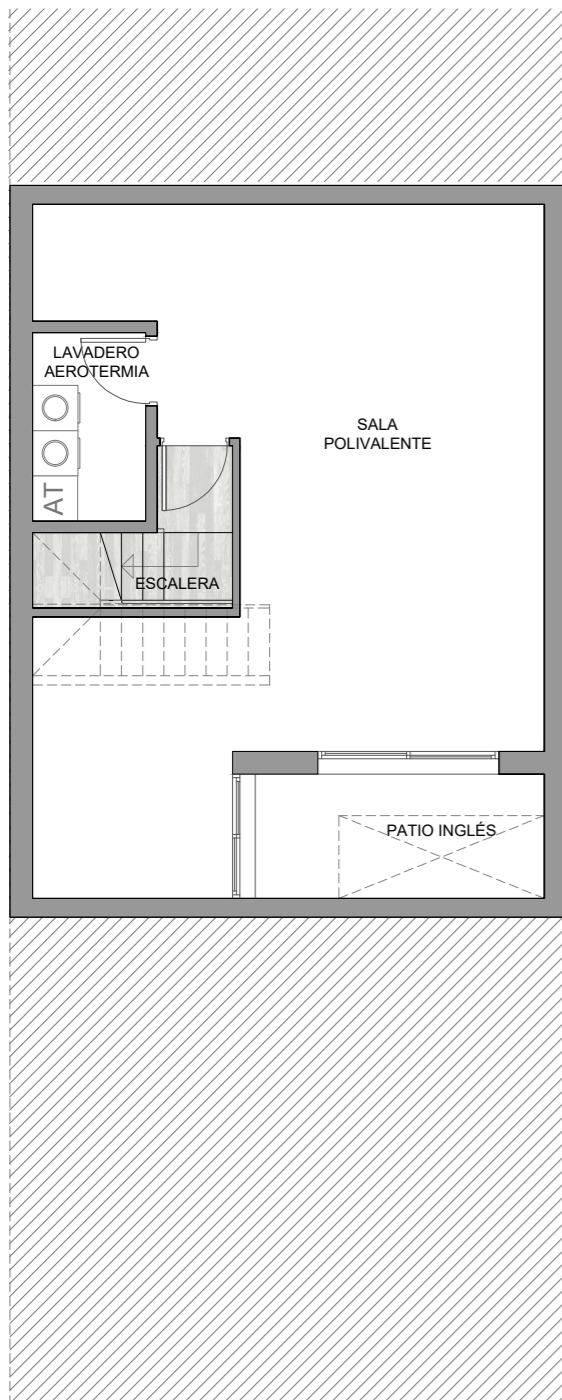

PLANTA SÓTANO

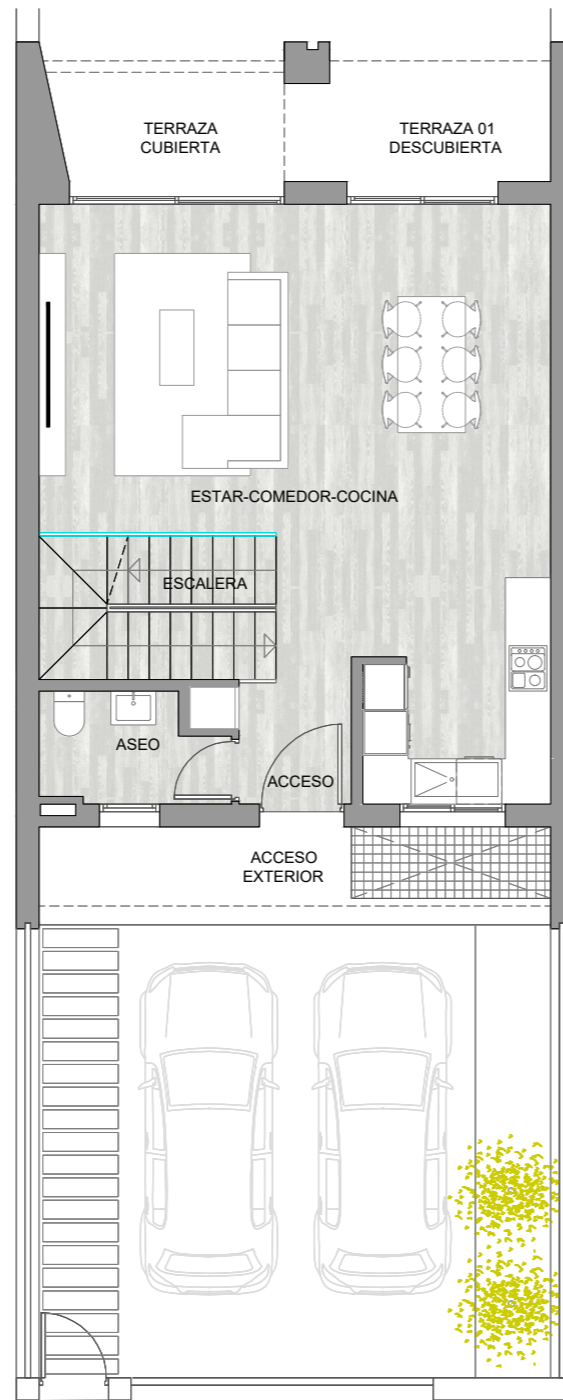

PLANTA BAJA

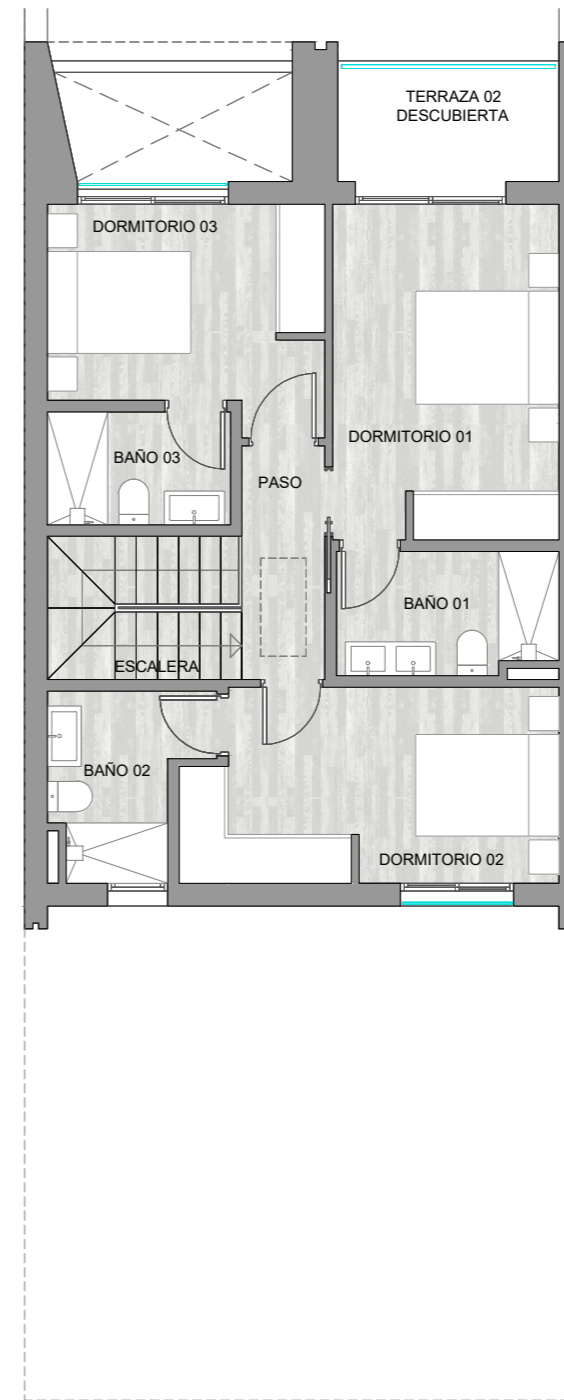

PLANTA PRIMERA

PARCELA 07

Superficies útiles

| | |
|--------------------------|----------------------|
| Estar - comedor - cocina | 40.30 m ² |
| Dormitorio 01 | 13.29 m ² |
| Dormitorio 02 | 12.33 m ² |
| Dormitorio 03 | 10.05 m ² |
| Baño 01 | 4.71 m ² |
| Baño 02 | 4.46 m ² |
| Baño 03 | 3.64 m ² |
| Aseo | 3.35 m ² |
| Acceso | 3.12 m ² |
| Paso | 3.41 m ² |
| Escalera | 12.07 m ² |
| Sala Polivalente | 45.25 m ² |
| Lavadero - Aeroterminia | 3.75 m ² |

Total superficie útil int. 159.73 m²

| | |
|------------------------|----------------------|
| Jardín Delantero | 40.34 m ² |
| Jardín Posterior | 77.64 m ² |
| Terraza Cubierta | 5.86 m ² |
| Terraza 01 Descubierta | 10.34 m ² |
| Terraza 02 Descubierta | 5.09 m ² |
| Acceso Exterior | 4.35 m ² |


Total superficie útil ext. 143.62 m²

Total sup. útil 303.35 m²


Superficies construidas

| | |
|----------------|----------------------|
| Planta Sótano | 61.11 m ² |
| Planta Baja | 67.98 m ² |
| Planta Primera | 67.97 m ² |


Total sup. cons. 197.05 m²

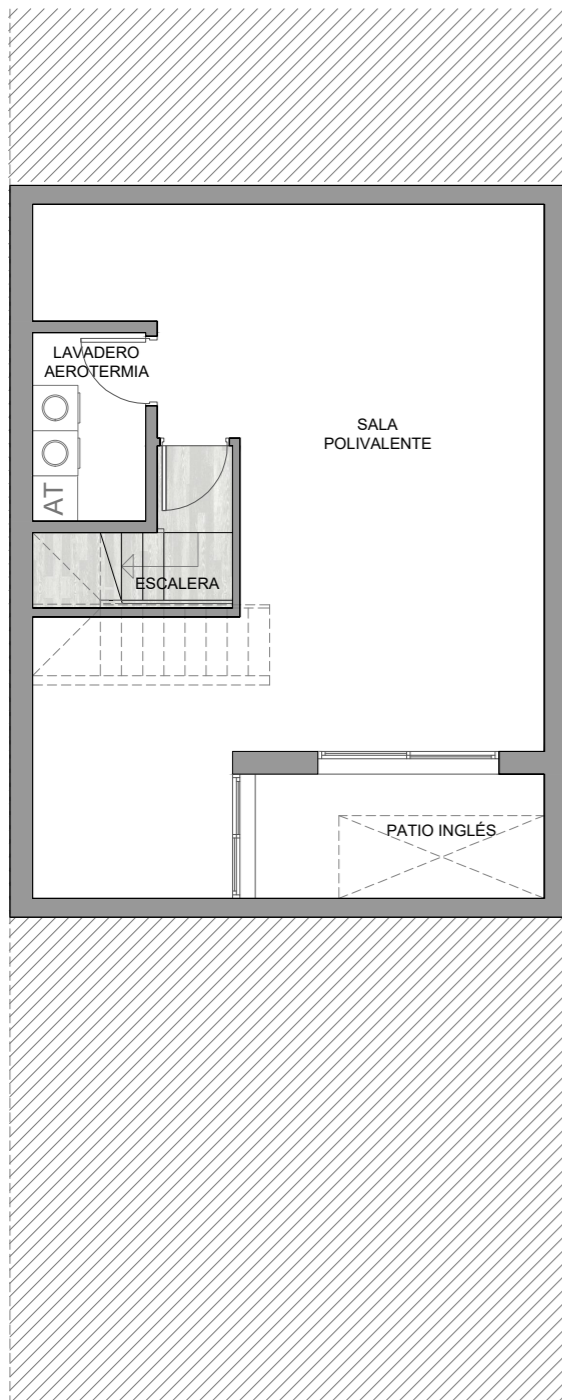

PLANTA SÓTANO

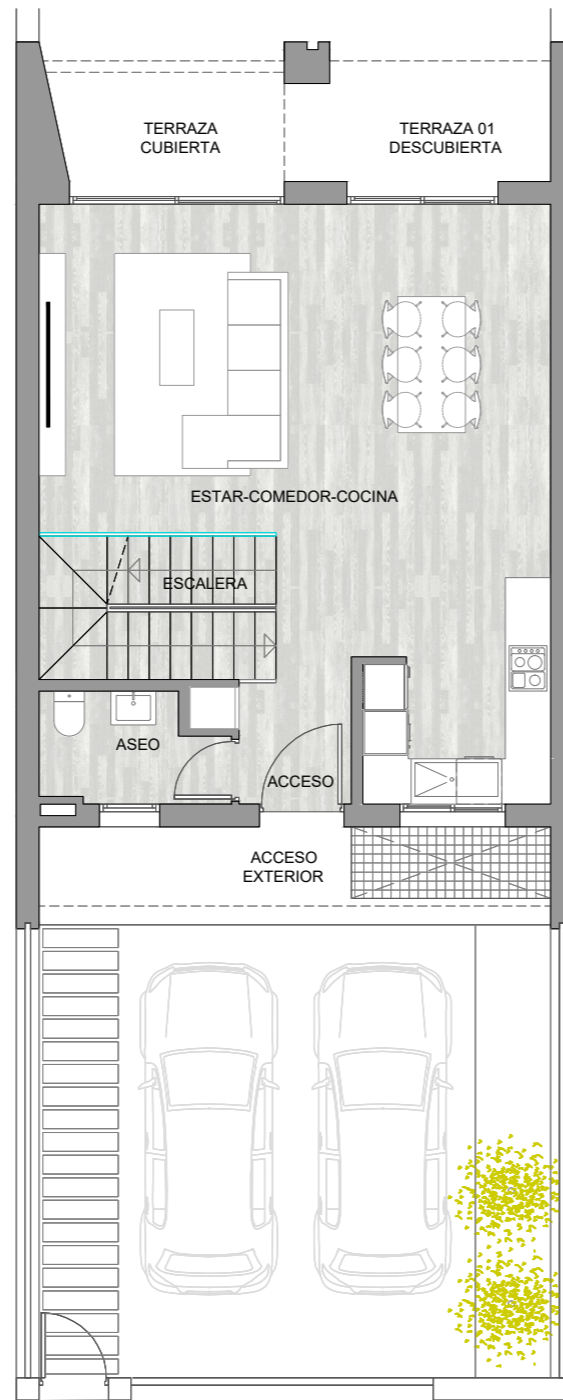

PLANTA BAJA

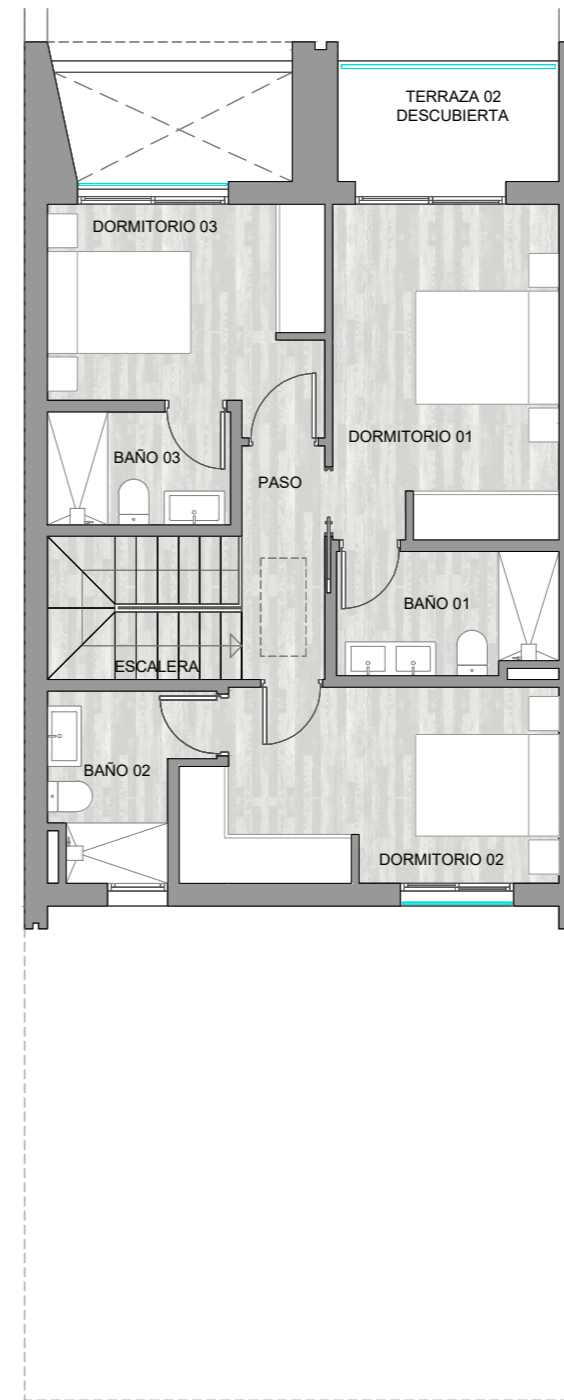

PLANTA PRIMERA

PARCELA 08

Superficies útiles

| | |
|-------------------------|----------------------|
| Estar - comedor -cocina | 40.30 m ² |
| Dormitorio 01 | 13.29 m ² |
| Dormitorio 02 | 12.33 m ² |
| Dormitorio 03 | 10.05 m ² |
| Baño 01 | 4.71 m ² |
| Baño 02 | 4.46 m ² |
| Baño 03 | 3.64 m ² |
| Aseo | 3.35 m ² |
| Acceso | 3.12 m ² |
| Paso | 3.41 m ² |
| Escalera | 12.07 m ² |
| Sala Polivalente | 45.25 m ² |
| Lavadero - Aeroterminia | 3.75 m ² |

Total superficie útil int. 159.73 m²

| | |
|------------------------|----------------------|
| Jardín Delantero | 40.34 m ² |
| Jardín Posterior | 77.64 m ² |
| Terraza Cubierta | 5.86 m ² |
| Terraza 01 Descubierta | 10.34 m ² |
| Terraza 02 Descubierta | 5.09 m ² |
| Acceso Exterior | 4.35 m ² |


Total superficie útil ext. 143.62 m²

Total sup. útil 303.35 m²


Superficies construidas

| | |
|----------------|----------------------|
| Planta Sótano | 61.11 m ² |
| Planta Baja | 67.98 m ² |
| Planta Primera | 67.97 m ² |


Total sup. cons. 197.05 m²

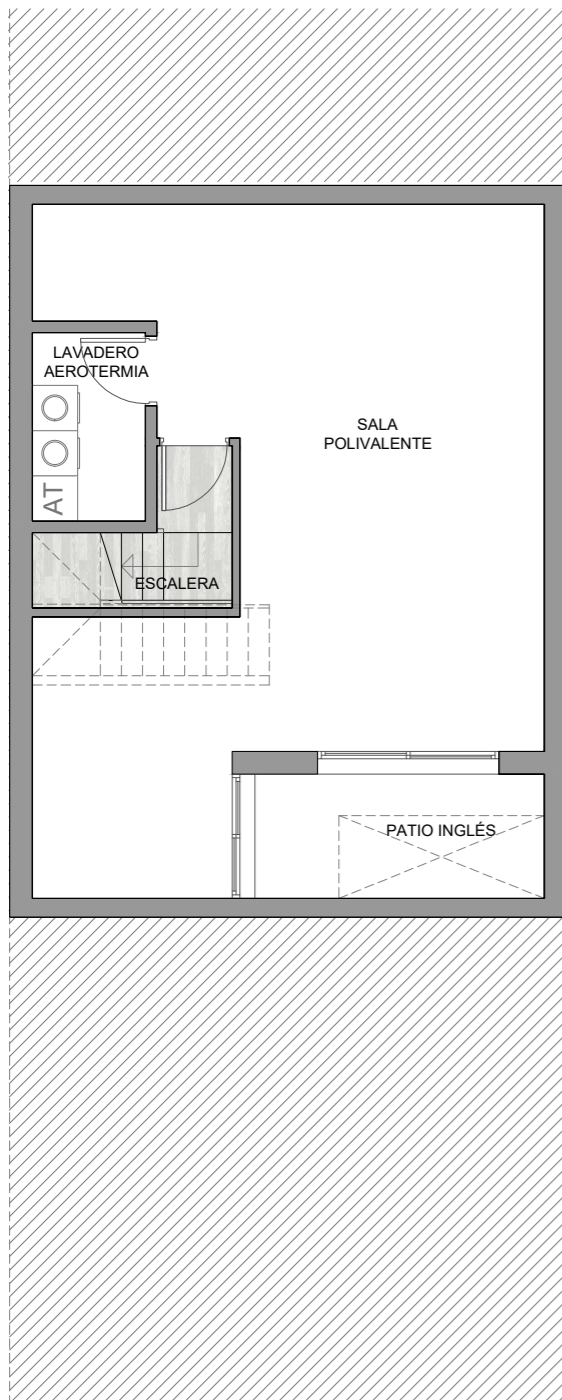

PLANTA SÓTANO

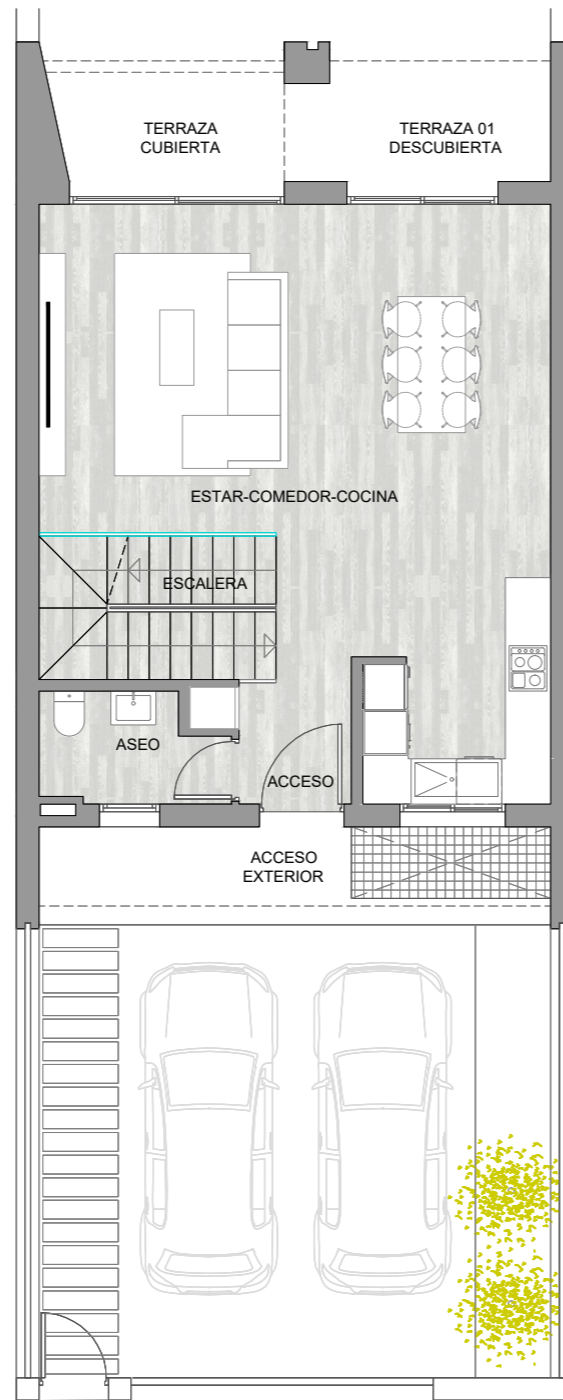

PLANTA BAJA

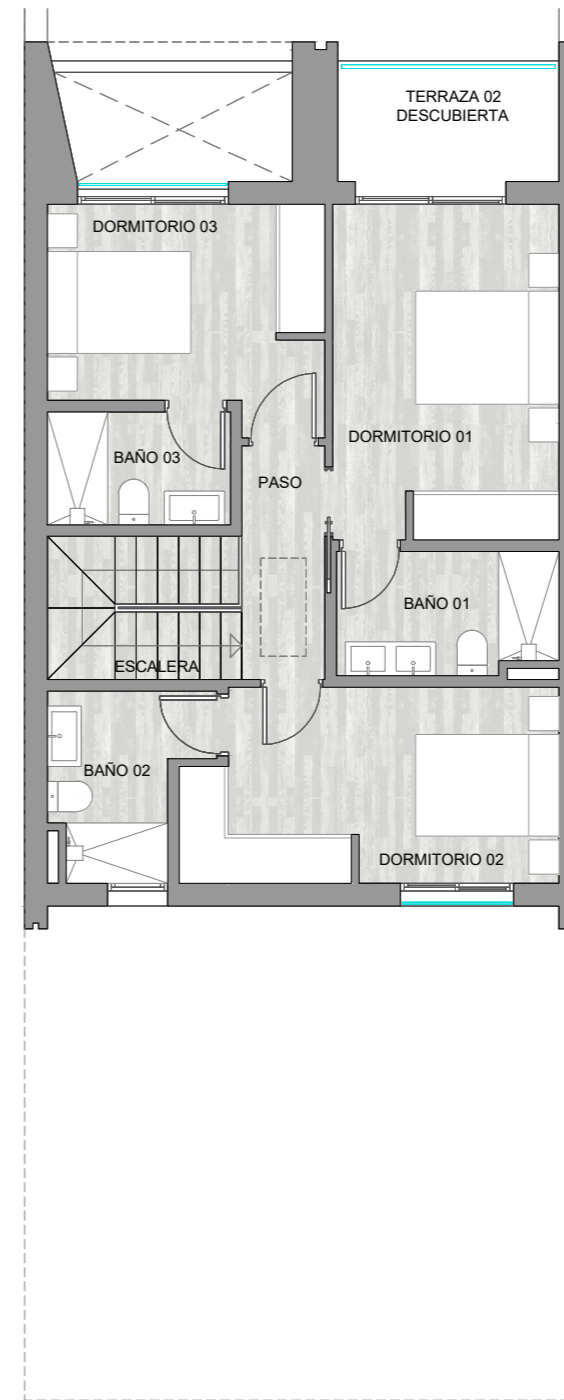

PLANTA PRIMERA

PARCELA 09

Superficies útiles

| | |
|-------------------------|----------------------|
| Estar - comedor -cocina | 40.30 m ² |
| Dormitorio 01 | 13.29 m ² |
| Dormitorio 02 | 12.33 m ² |
| Dormitorio 03 | 10.05 m ² |
| Baño 01 | 4.71 m ² |
| Baño 02 | 4.46 m ² |
| Baño 03 | 3.64 m ² |
| Aseo | 3.35 m ² |
| Acceso | 3.12 m ² |
| Paso | 3.41 m ² |
| Escalera | 12.07 m ² |
| Sala Polivalente | 45.25 m ² |
| Lavadero - Aeroterma | 3.75 m ² |

Total superficie útil int. 159.73 m²

| | |
|------------------------|----------------------|
| Jardín Delantero | 40.34 m ² |
| Jardín Posterior | 77.64 m ² |
| Terraza Cubierta | 5.86 m ² |
| Terraza 01 Descubierta | 10.34 m ² |
| Terraza 02 Descubierta | 5.09 m ² |
| Acceso Exterior | 4.35 m ² |


Total superficie útil ext. 143.62 m²

Total sup. útil 303.35 m²


Superficies construidas

| | |
|----------------|----------------------|
| Planta Sótano | 62.29 m ² |
| Planta Baja | 69.38 m ² |
| Planta Primera | 69.41 m ² |


Total sup. cons. 201.08 m²

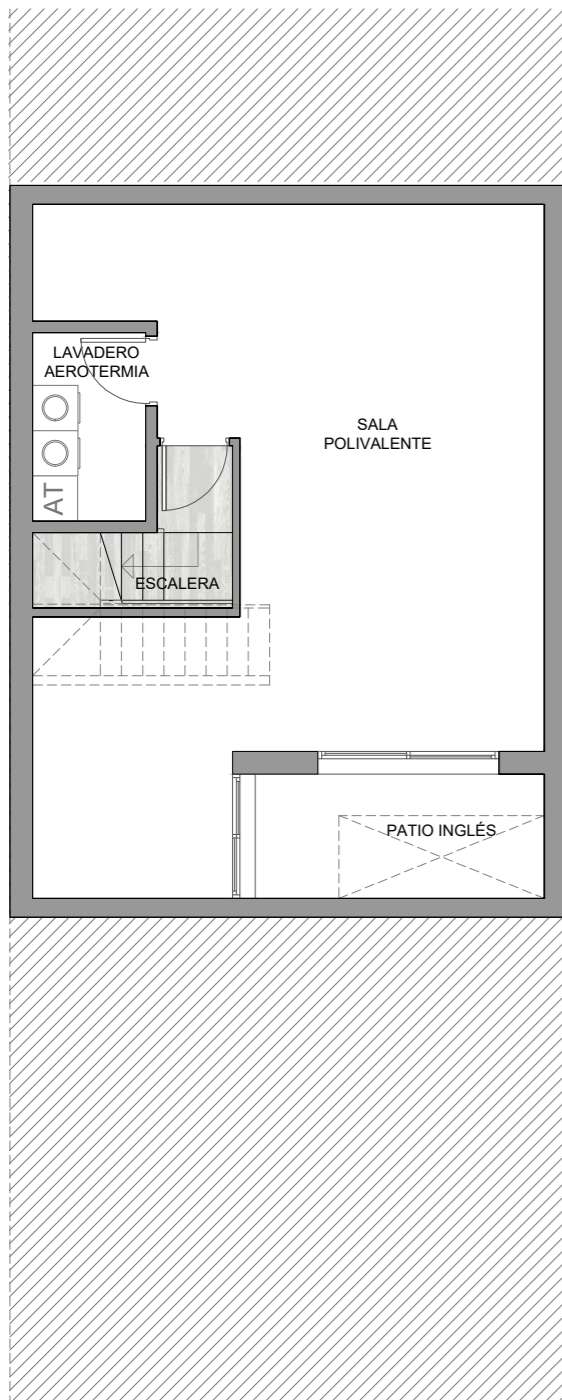

PLANTA SÓTANO

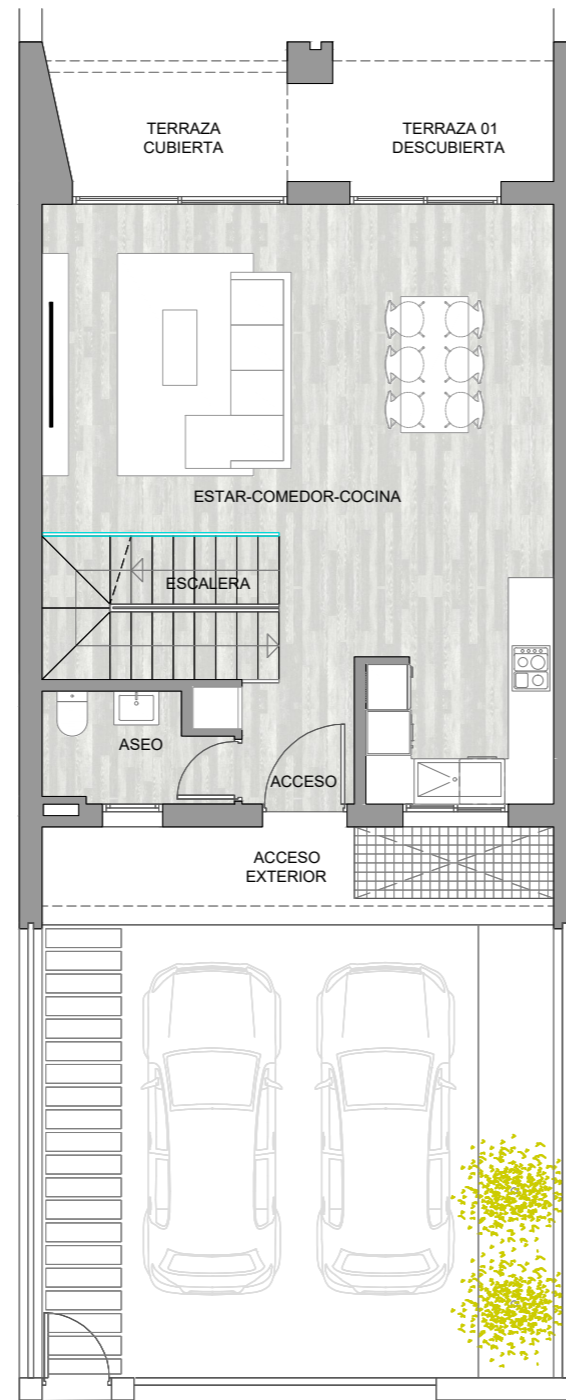

PLANTA BAJA

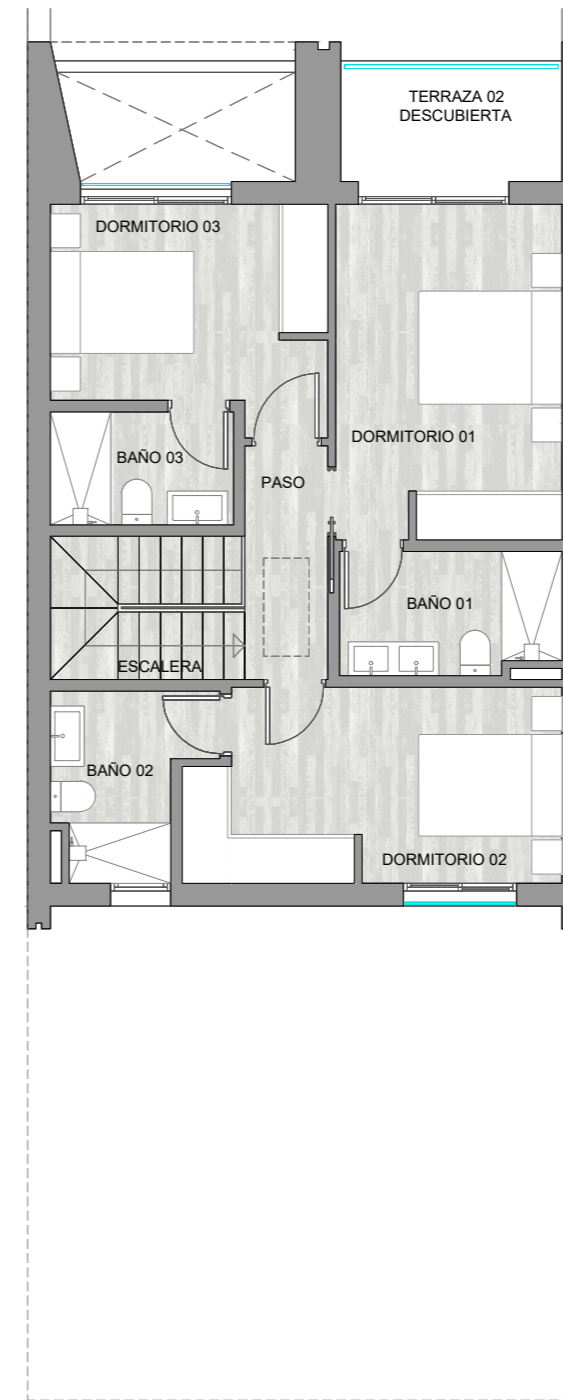

PLANTA PRIMERA

PARCELA 10

Superficies útiles

| | |
|-------------------------|----------------------|
| Estar - comedor -cocina | 40.30 m ² |
| Dormitorio 01 | 13.29 m ² |
| Dormitorio 02 | 12.33 m ² |
| Dormitorio 03 | 10.05 m ² |
| Baño 01 | 4.71 m ² |
| Baño 02 | 4.46 m ² |
| Baño 03 | 3.64 m ² |
| Aseo | 3.35 m ² |
| Acceso | 3.12 m ² |
| Paso | 3.41 m ² |
| Escalera | 12.07 m ² |
| Sala Polivalente | 45.25 m ² |
| Lavadero - Aeroterminia | 3.75 m ² |

Total superficie útil int. 159.73 m²

| | |
|------------------------|----------------------|
| Jardín Delantero | 40.34 m ² |
| Jardín Posterior | 77.64 m ² |
| Terraza Cubierta | 5.86 m ² |
| Terraza 01 Descubierta | 10.34 m ² |
| Terraza 02 Descubierta | 5.09 m ² |
| Acceso Exterior | 4.35 m ² |


Total superficie útil ext. 143.62 m²

Total sup. útil 303.35 m²


Superficies construidas

| | |
|----------------|----------------------|
| Planta Sótano | 62.56 m ² |
| Planta Baja | 69.42 m ² |
| Planta Primera | 69.41 m ² |


Total sup. cons. 201.39 m²

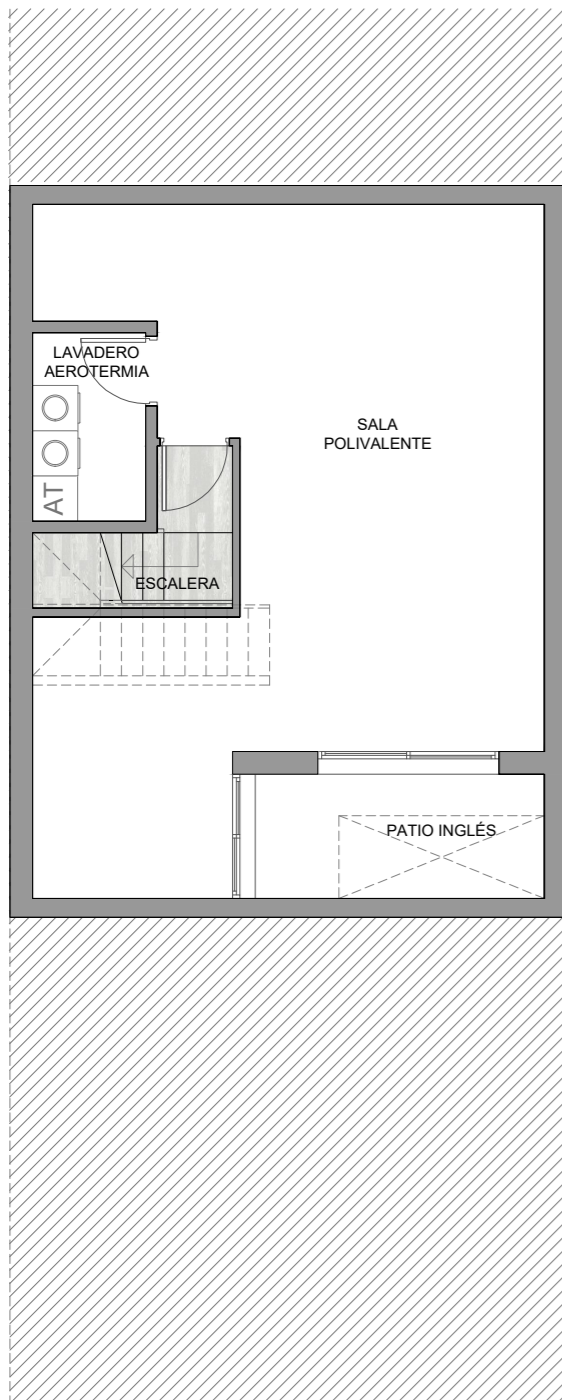

PLANTA SÓTANO

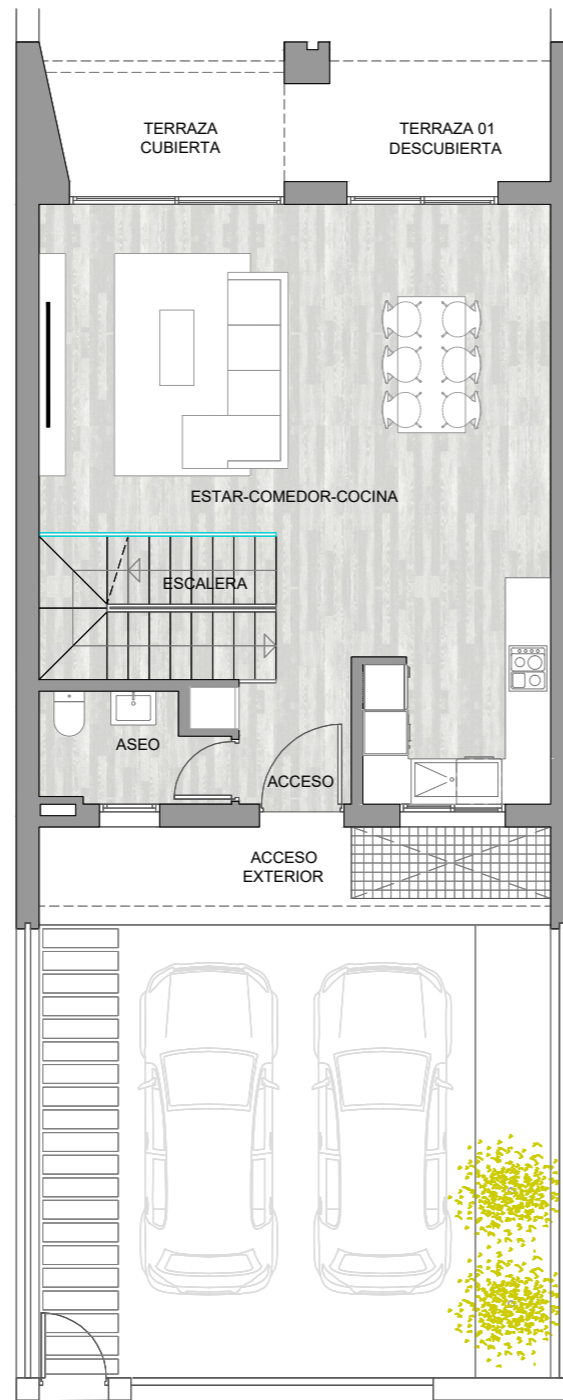

PLANTA BAJA

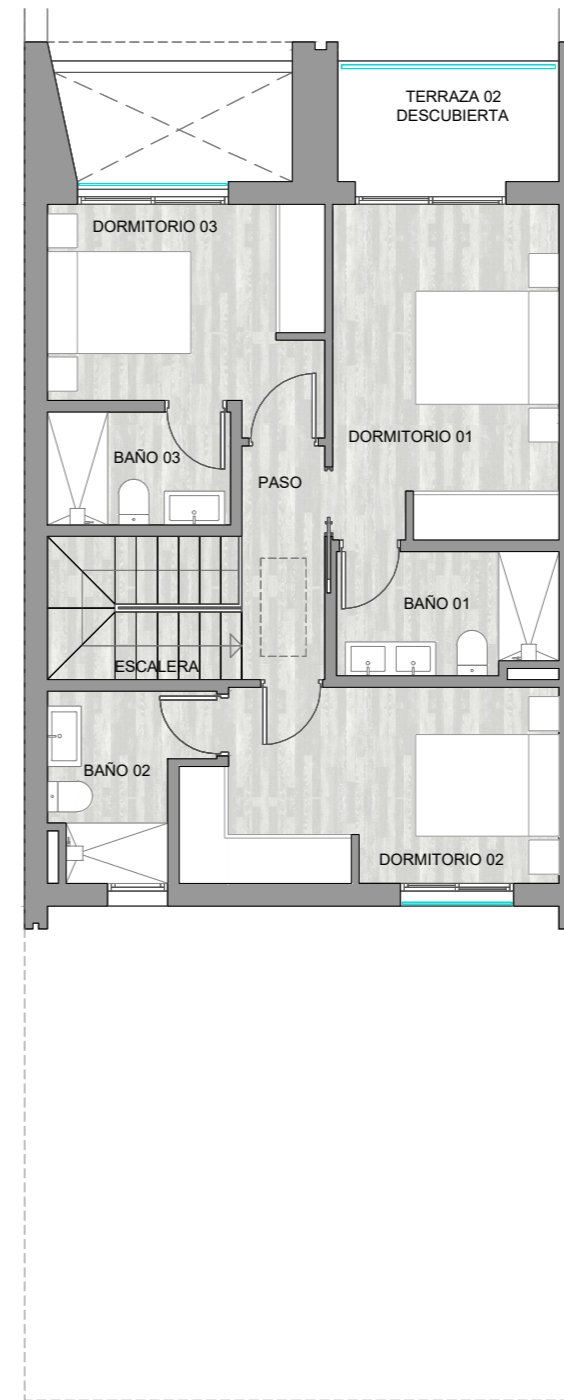

PLANTA PRIMERA

PARCELA 11

Superficies útiles

| | |
|-------------------------|----------------------|
| Estar - comedor -cocina | 40.30 m ² |
| Dormitorio 01 | 13.29 m ² |
| Dormitorio 02 | 12.33 m ² |
| Dormitorio 03 | 10.05 m ² |
| Baño 01 | 4.71 m ² |
| Baño 02 | 4.46 m ² |
| Baño 03 | 3.64 m ² |
| Aseo | 3.35 m ² |
| Acceso | 3.12 m ² |
| Paso | 3.41 m ² |
| Escalera | 12.07 m ² |
| Sala Polivalente | 45.25 m ² |
| Lavadero - Aeroterma | 3.75 m ² |

Total superficie útil int. 159.73 m²

| | |
|------------------------|----------------------|
| Jardín Delantero | 40.34 m ² |
| Jardín Posterior | 77.64 m ² |
| Terraza Cubierta | 5.86 m ² |
| Terraza 01 Descubierta | 10.34 m ² |
| Terraza 02 Descubierta | 5.09 m ² |
| Acceso Exterior | 4.35 m ² |


Total superficie útil ext. 143.62 m²

Total sup. útil 303.35 m²


Superficies construidas

| | |
|----------------|----------------------|
| Planta Sótano | 62.56 m ² |
| Planta Baja | 69.42 m ² |
| Planta Primera | 69.41 m ² |


Total sup. cons. 201.39 m²

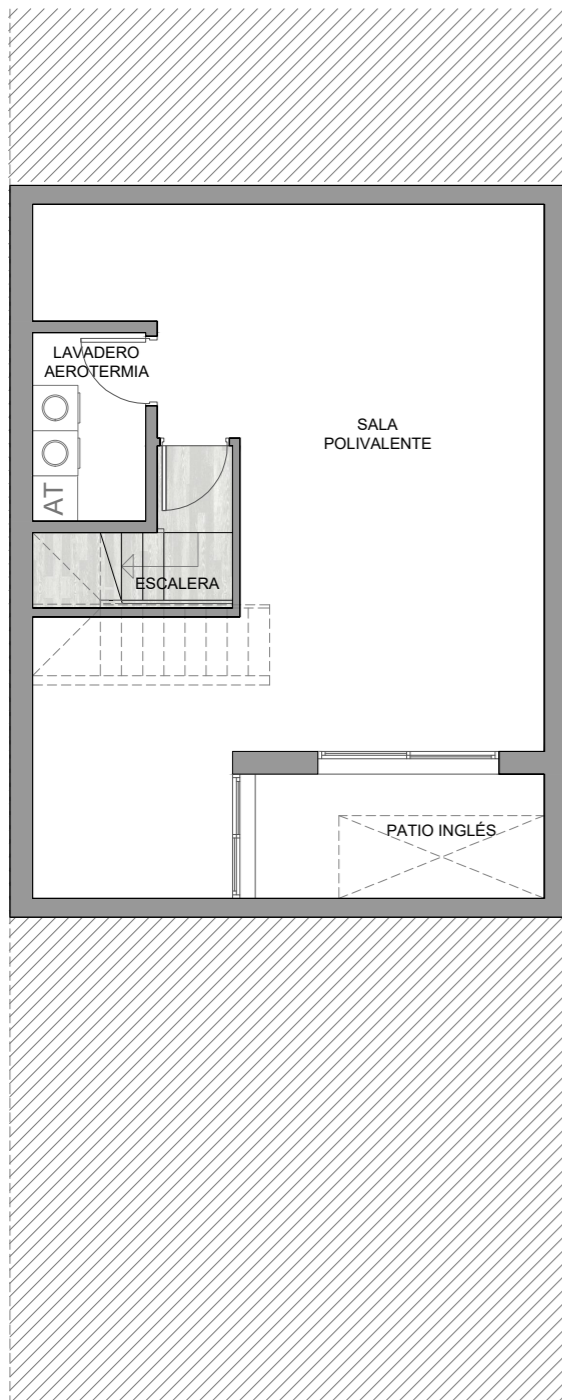

PLANTA SÓTANO

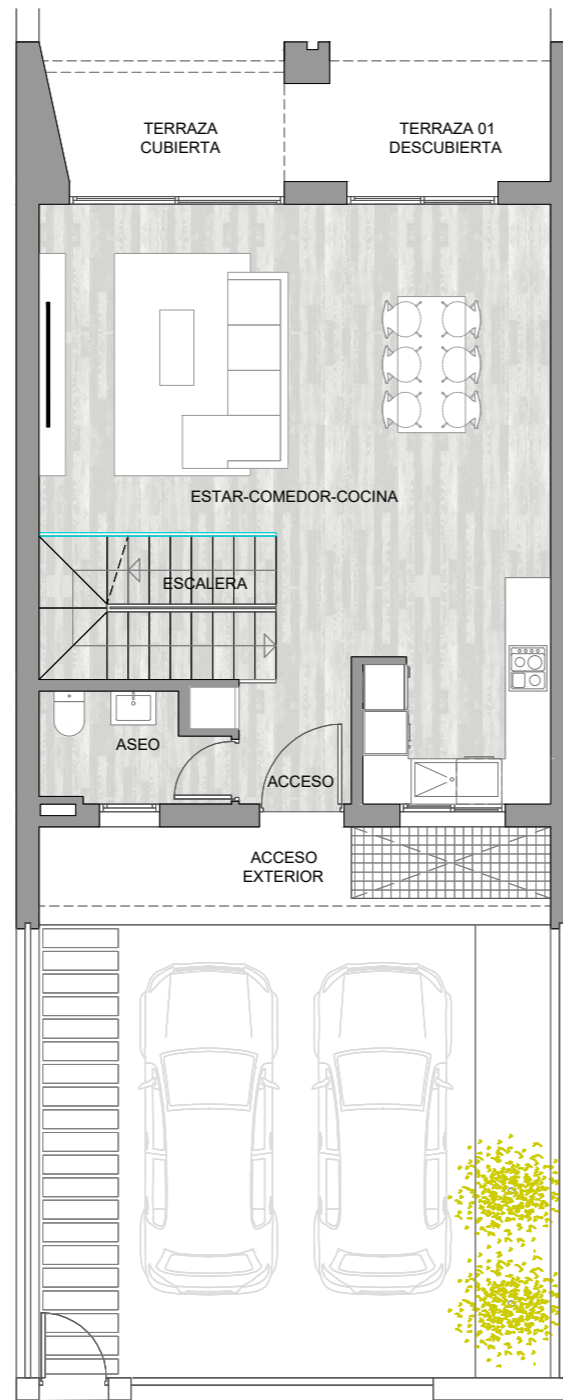

PLANTA BAJA

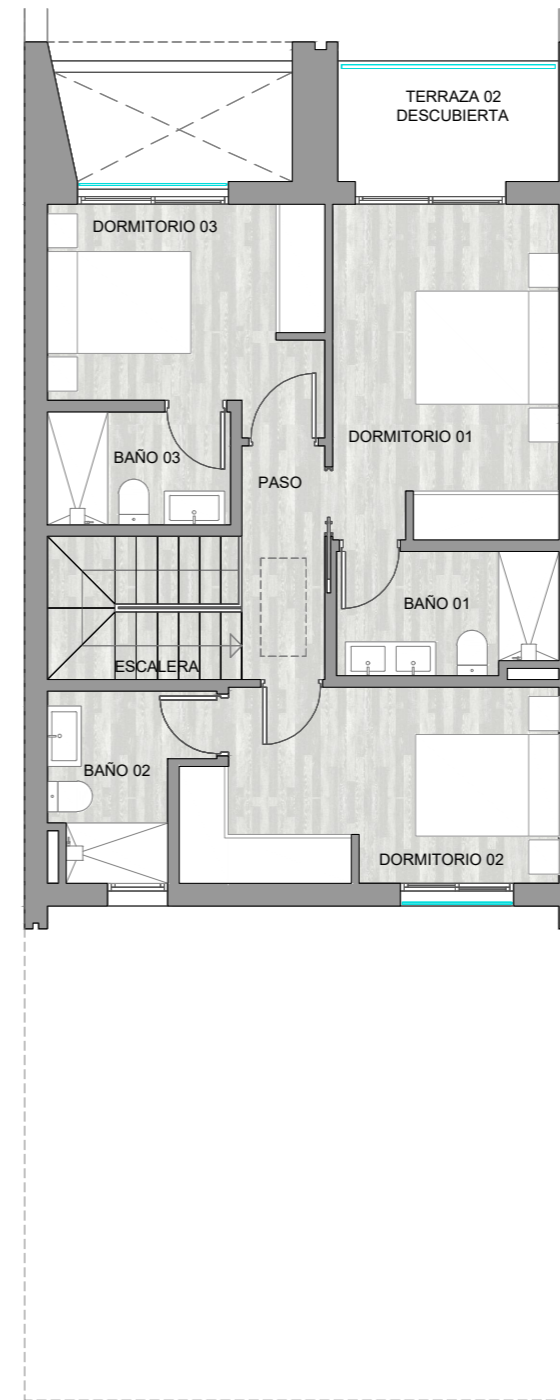

PLANTA PRIMERA

PARCELA 12

Superficies útiles

| | |
|-------------------------|----------------------|
| Estar - comedor -cocina | 40.30 m ² |
| Dormitorio 01 | 13.29 m ² |
| Dormitorio 02 | 12.33 m ² |
| Dormitorio 03 | 10.05 m ² |
| Baño 01 | 4.71 m ² |
| Baño 02 | 4.46 m ² |
| Baño 03 | 3.64 m ² |
| Aseo | 3.35 m ² |
| Acceso | 3.12 m ² |
| Paso | 3.41 m ² |
| Escalera | 12.07 m ² |
| Sala Polivalente | 45.25 m ² |
| Lavadero - Aeroterminia | 3.75 m ² |

Total superficie útil int. 159.73 m²

| | |
|------------------------|----------------------|
| Jardín Delantero | 40.34 m ² |
| Jardín Posterior | 77.64 m ² |
| Terraza Cubierta | 5.86 m ² |
| Terraza 01 Descubierta | 10.34 m ² |
| Terraza 02 Descubierta | 5.09 m ² |
| Acceso Exterior | 4.35 m ² |


Total superficie útil ext. 143.62 m²

Total sup. útil 303.35 m²


Superficies construidas

| | |
|----------------|----------------------|
| Planta Sótano | 62.29 m ² |
| Planta Baja | 69.38 m ² |
| Planta Primera | 69.41 m ² |


Total sup. cons. 201.08 m²

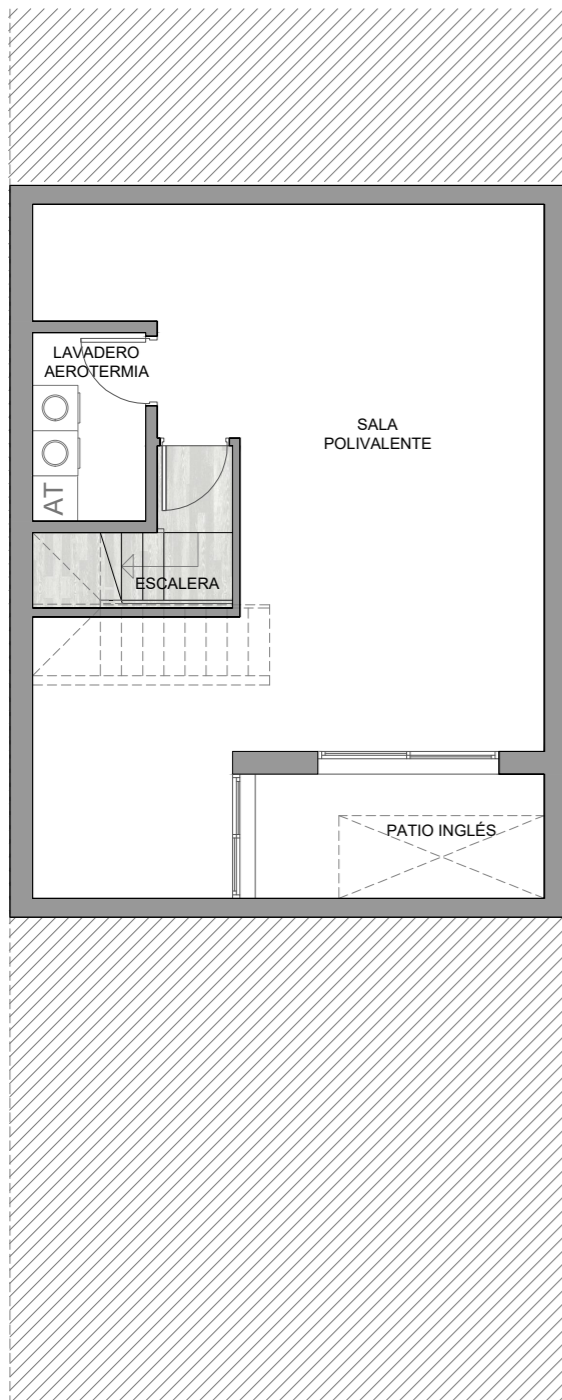

PLANTA SÓTANO

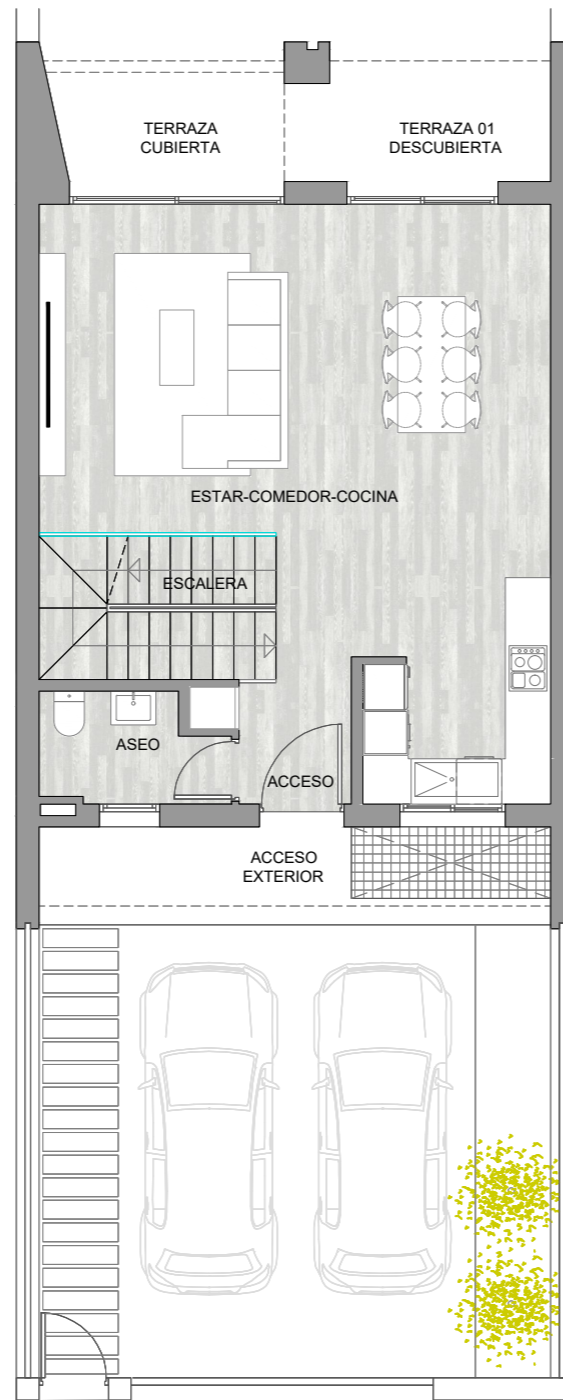

PLANTA BAJA

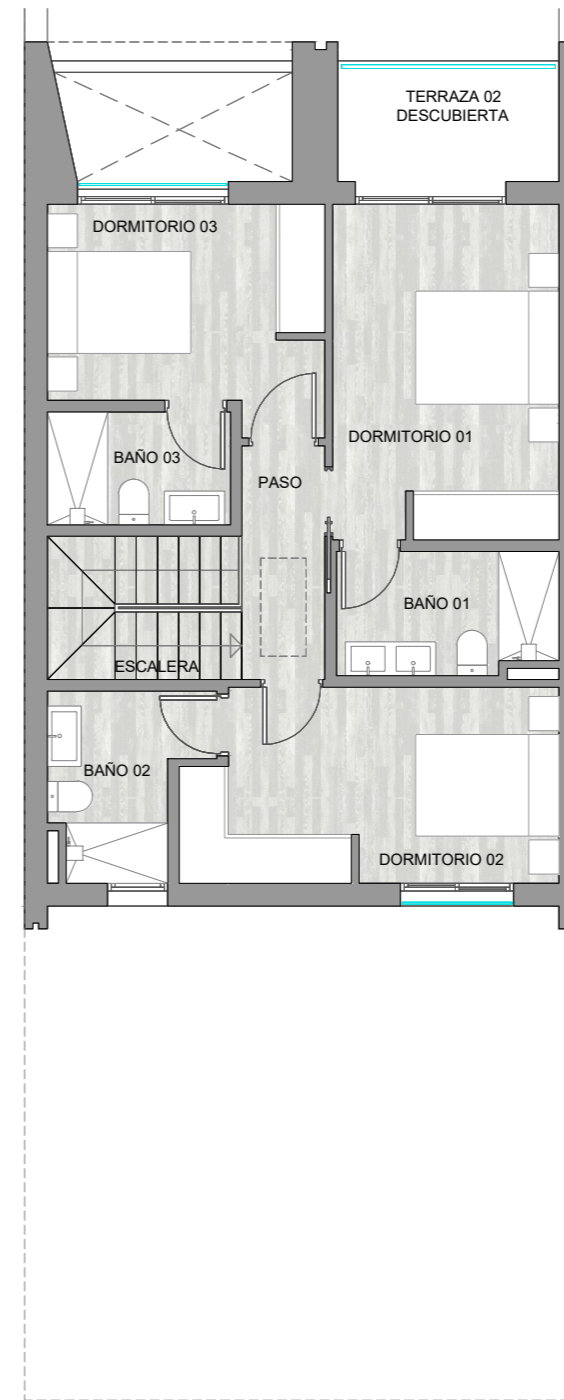

PLANTA PRIMERA

PARCELA 13

Superficies útiles

| | |
|-------------------------|----------------------|
| Estar - comedor -cocina | 40.30 m ² |
| Dormitorio 01 | 13.29 m ² |
| Dormitorio 02 | 12.33 m ² |
| Dormitorio 03 | 10.05 m ² |
| Baño 01 | 4.71 m ² |
| Baño 02 | 4.46 m ² |
| Baño 03 | 3.64 m ² |
| Aseo | 3.35 m ² |
| Acceso | 3.12 m ² |
| Paso | 3.41 m ² |
| Escalera | 12.07 m ² |
| Sala Polivalente | 45.25 m ² |
| Lavadero - Aeroterminia | 3.75 m ² |

Total superficie útil int. 159.73 m²

| | |
|------------------------|----------------------|
| Jardín Delantero | 40.34 m ² |
| Jardín Posterior | 77.64 m ² |
| Terraza Cubierta | 5.86 m ² |
| Terraza 01 Descubierta | 10.34 m ² |
| Terraza 02 Descubierta | 5.09 m ² |
| Acceso Exterior | 4.35 m ² |

Total superficie útil ext. 143.62 m²

Total sup. útil 303.35 m²


Superficies construidas

| | |
|----------------|----------------------|
| Planta Sótano | 61.11 m ² |
| Planta Baja | 67.98 m ² |
| Planta Primera | 67.97 m ² |


Total sup. cons. 197.05 m²



PLANTA SÓTANO

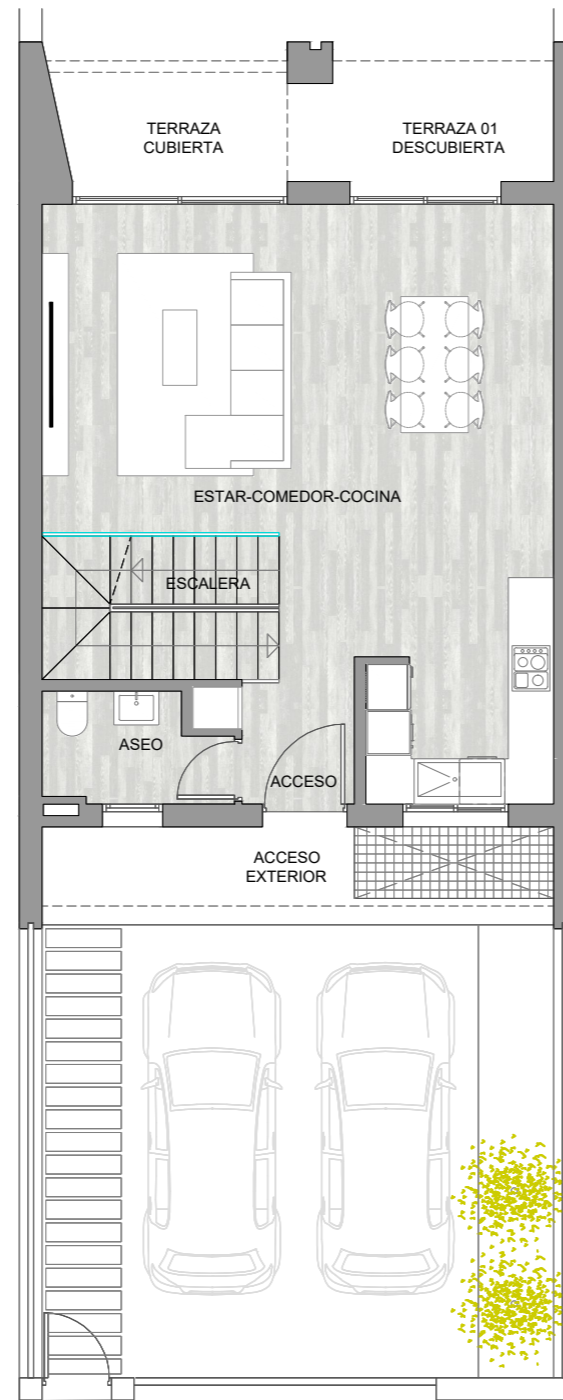

PLANTA BAJA

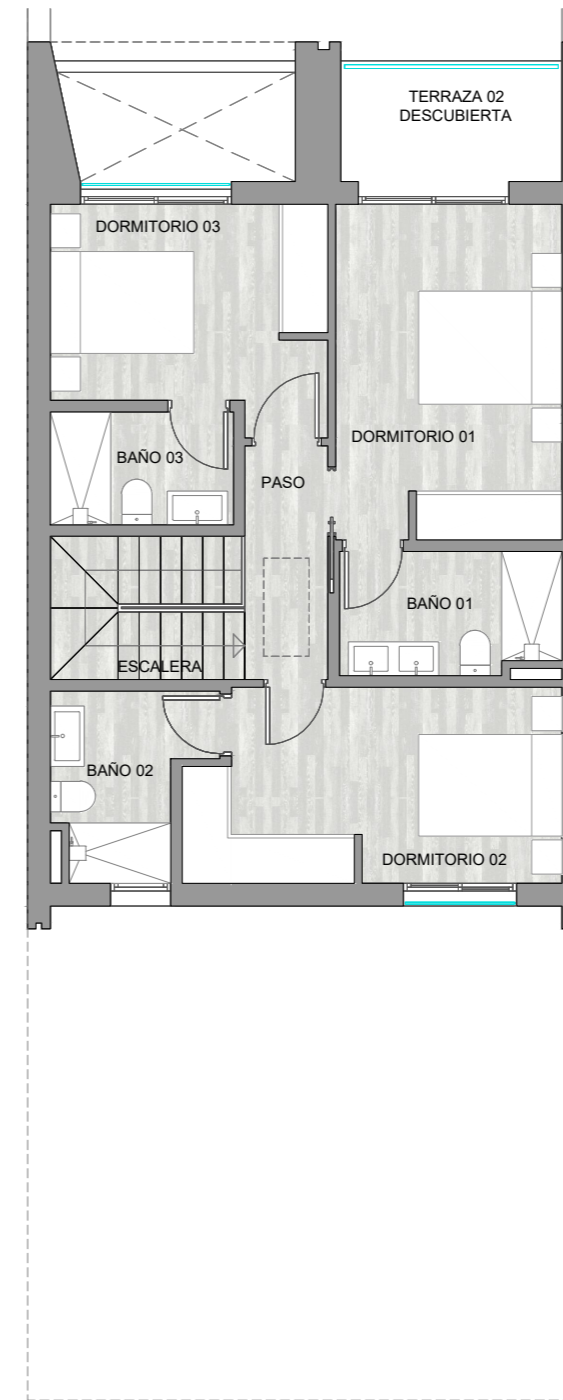

PLANTA PRIMERA

PARCELA 14

Superficies útiles

| | |
|-------------------------|----------------------|
| Estar - comedor -cocina | 40.30 m ² |
| Dormitorio 01 | 13.29 m ² |
| Dormitorio 02 | 12.33 m ² |
| Dormitorio 03 | 10.05 m ² |
| Baño 01 | 4.71 m ² |
| Baño 02 | 4.46 m ² |
| Baño 03 | 3.64 m ² |
| Aseo | 3.35 m ² |
| Acceso | 3.12 m ² |
| Paso | 3.41 m ² |
| Escalera | 12.07 m ² |
| Sala Polivalente | 45.25 m ² |
| Lavadero - Aeroterminia | 3.75 m ² |

Total superficie útil int. 159.73 m²

| | |
|------------------------|----------------------|
| Jardín Delantero | 40.34 m ² |
| Jardín Posterior | 77.64 m ² |
| Terraza Cubierta | 5.86 m ² |
| Terraza 01 Descubierta | 10.34 m ² |
| Terraza 02 Descubierta | 5.09 m ² |
| Acceso Exterior | 4.35 m ² |


Total superficie útil ext. 143.62 m²

Total sup. útil 303.35 m²


Superficies construidas

| | |
|----------------|----------------------|
| Planta Sótano | 61.11 m ² |
| Planta Baja | 67.98 m ² |
| Planta Primera | 67.97 m ² |


Total sup. cons. 197.05 m²

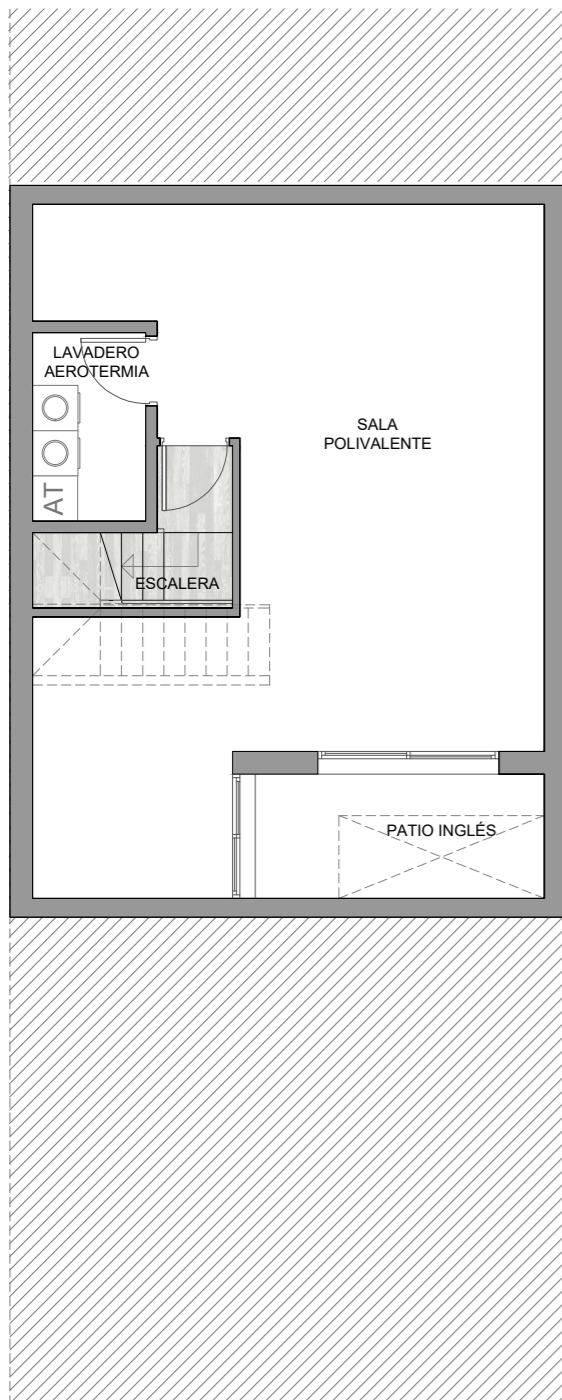

PLANTA SÓTANO

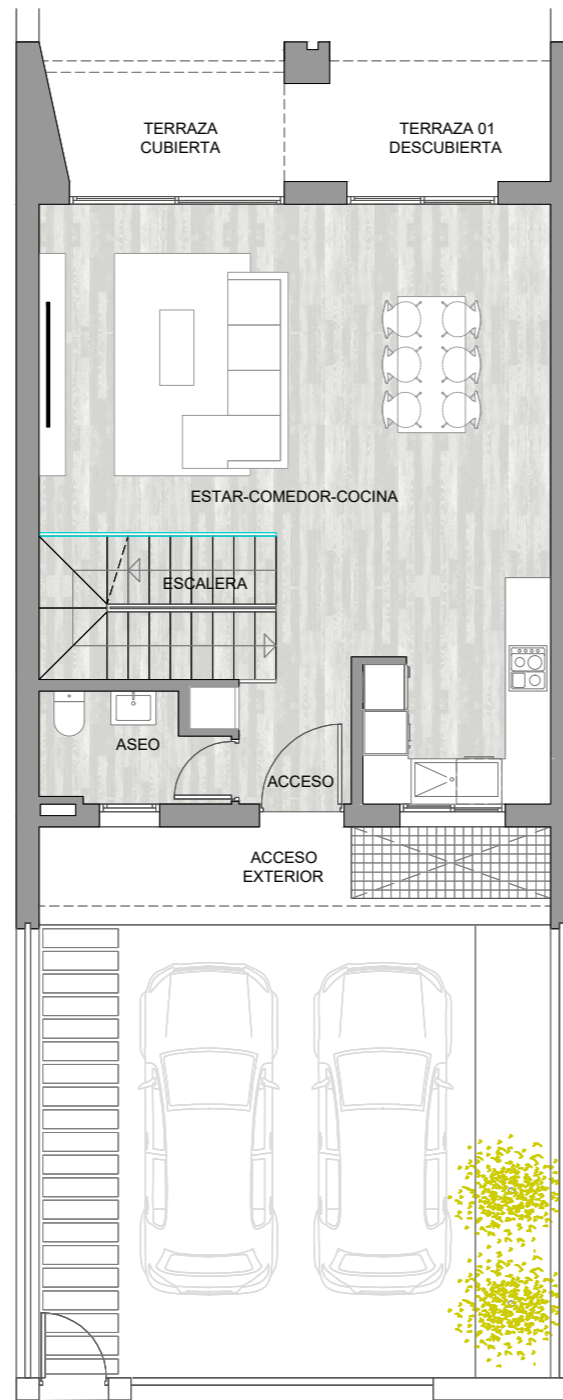

PLANTA BAJA

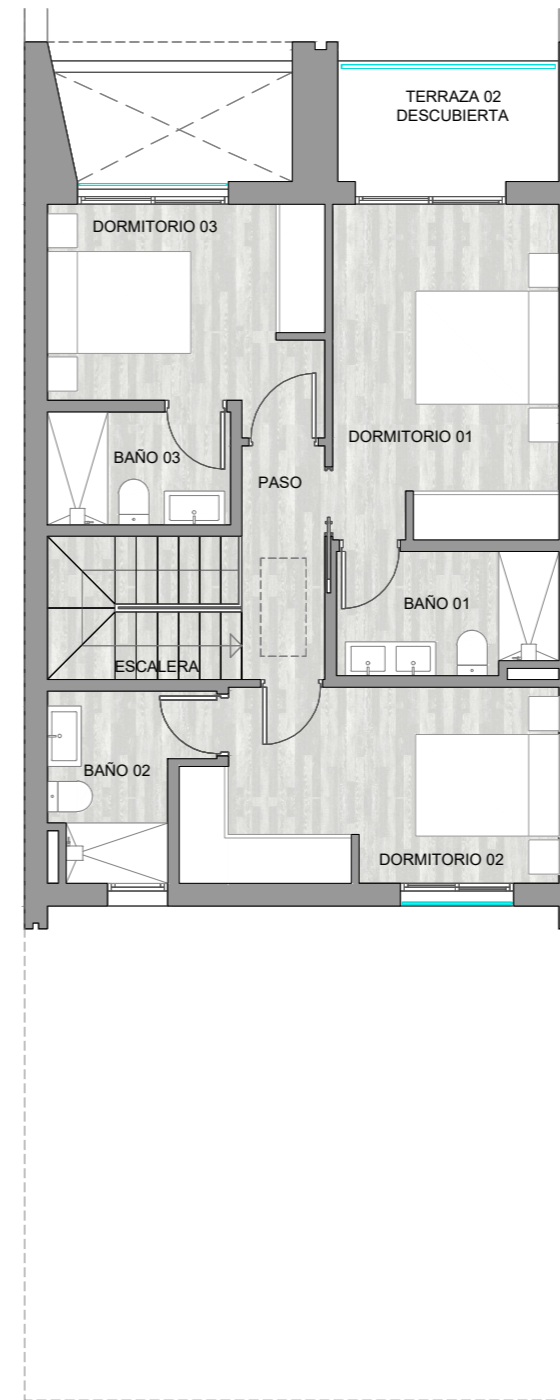

PLANTA PRIMERA

PARCELA 15

Superficies útiles

| | |
|-------------------------|----------------------|
| Estar - comedor -cocina | 40.30 m ² |
| Dormitorio 01 | 13.29 m ² |
| Dormitorio 02 | 12.33 m ² |
| Dormitorio 03 | 10.05 m ² |
| Baño 01 | 4.71 m ² |
| Baño 02 | 4.46 m ² |
| Baño 03 | 3.64 m ² |
| Aseo | 3.35 m ² |
| Acceso | 3.12 m ² |
| Paso | 3.41 m ² |
| Escalera | 12.07 m ² |
| Sala Polivalente | 45.25 m ² |
| Lavadero - Aeroterminia | 3.75 m ² |

Total superficie útil int. 159.73 m²

| | |
|------------------------|----------------------|
| Jardín Delantero | 40.34 m ² |
| Jardín Posterior | 77.64 m ² |
| Terraza Cubierta | 5.86 m ² |
| Terraza 01 Descubierta | 10.34 m ² |
| Terraza 02 Descubierta | 5.09 m ² |
| Acceso Exterior | 4.35 m ² |

Total superficie útil ext. 143.62 m²

Total sup. útil 303.35 m²

Superficies construidas

| | |
|----------------|----------------------|
| Planta Sótano | 61.11 m ² |
| Planta Baja | 67.98 m ² |
| Planta Primera | 67.97 m ² |

Total sup. cons. 197.05 m²

PARCELA 16

Superficies útiles

| | |
|-------------------------|----------------------|
| Estar - comedor -cocina | 40.30 m ² |
| Dormitorio 01 | 13.29 m ² |
| Dormitorio 02 | 12.33 m ² |
| Dormitorio 03 | 10.05 m ² |
| Baño 01 | 4.71 m ² |
| Baño 02 | 4.46 m ² |
| Baño 03 | 3.64 m ² |
| Aseo | 3.35 m ² |
| Acceso | 3.12 m ² |
| Paso | 3.41 m ² |
| Escalera | 12.07 m ² |
| Sala Polivalente | 45.25 m ² |
| Lavadero - Aerotermia | 3.75 m ² |

Total superficie útil int. 159.73 m²

| | |
|------------------------|----------------------|
| Jardín Delantero | 48.57 m ² |
| Jardín Posterior | 77.64 m ² |
| Terraza Cubierta | 5.86 m ² |
| Terraza 01 Descubierta | 10.34 m ² |
| Terraza 02 Descubierta | 5.09 m ² |
| Acceso Exterior | 4.35 m ² |


Total superficie útil ext. 151.84 m²

Total sup. útil 311.58 m²


Superficies construidas

| | |
|----------------|----------------------|
| Planta Sótano | 61.11 m ² |
| Planta Baja | 67.98 m ² |
| Planta Primera | 67.97 m ² |


Total sup. cons. 197.05 m²

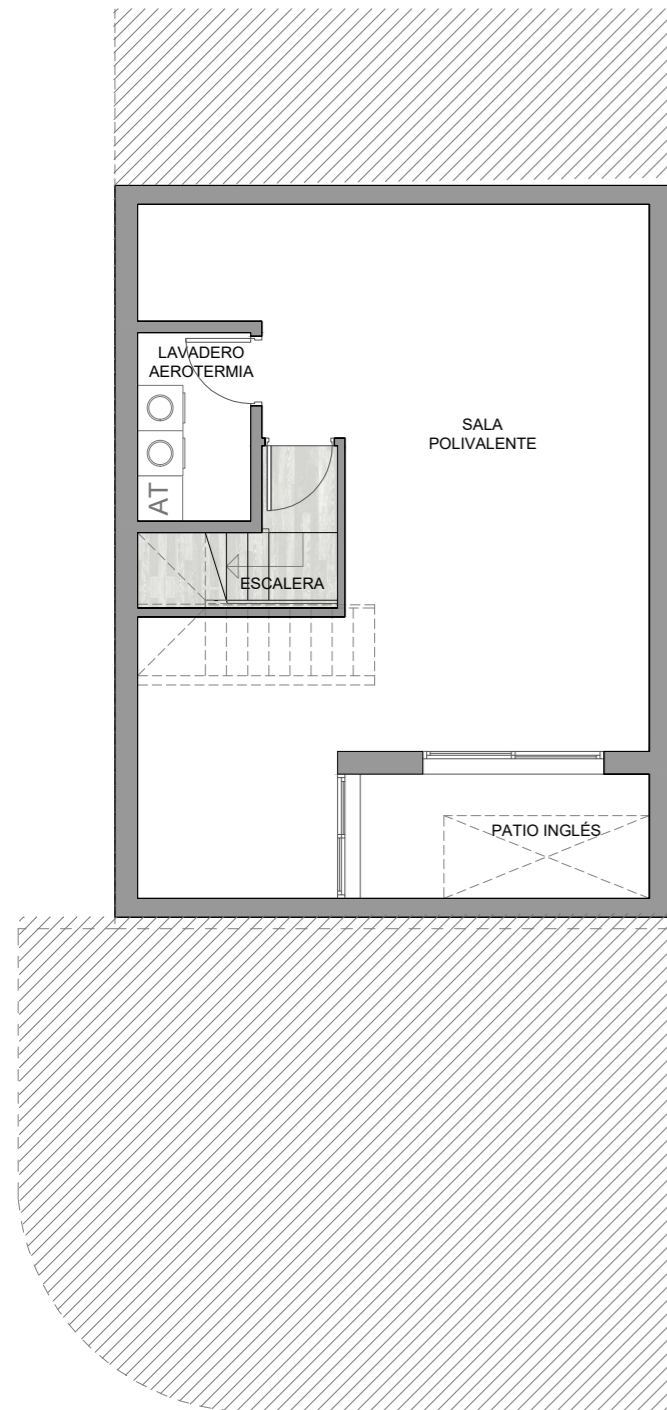

PLANTA SÓTANO

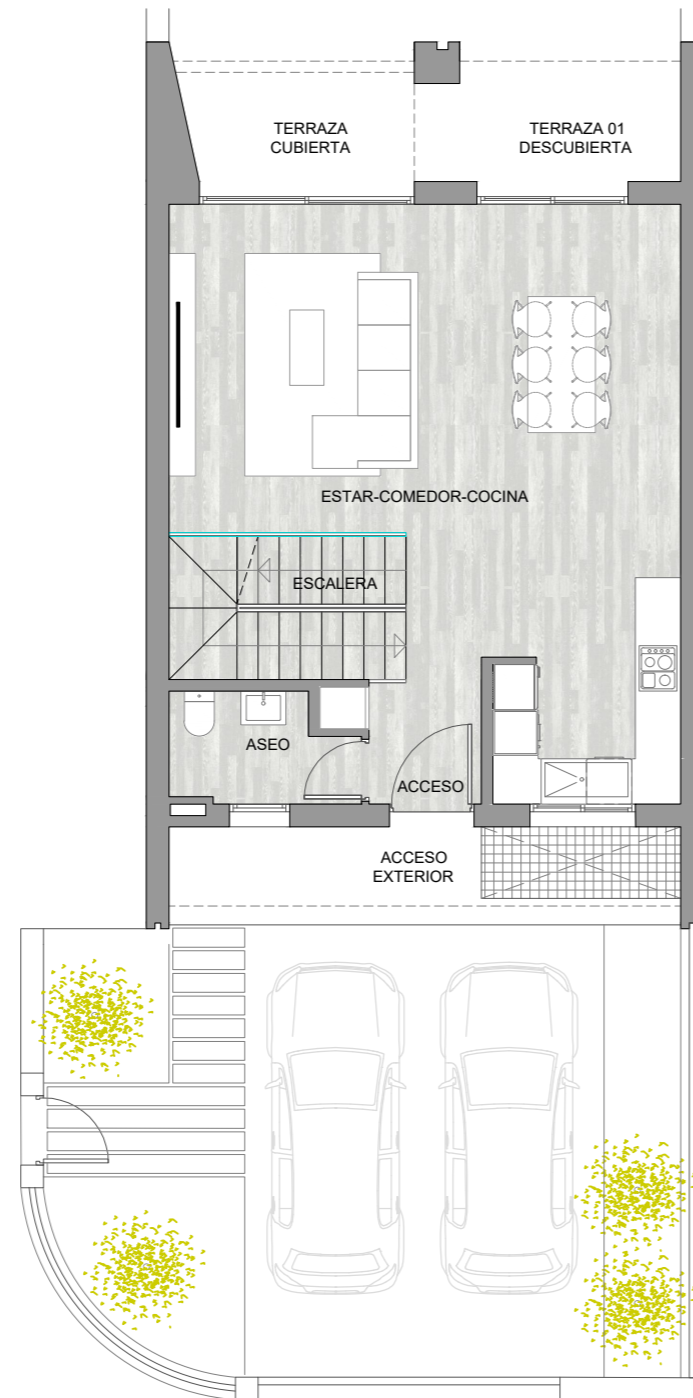

PLANTA BAJA

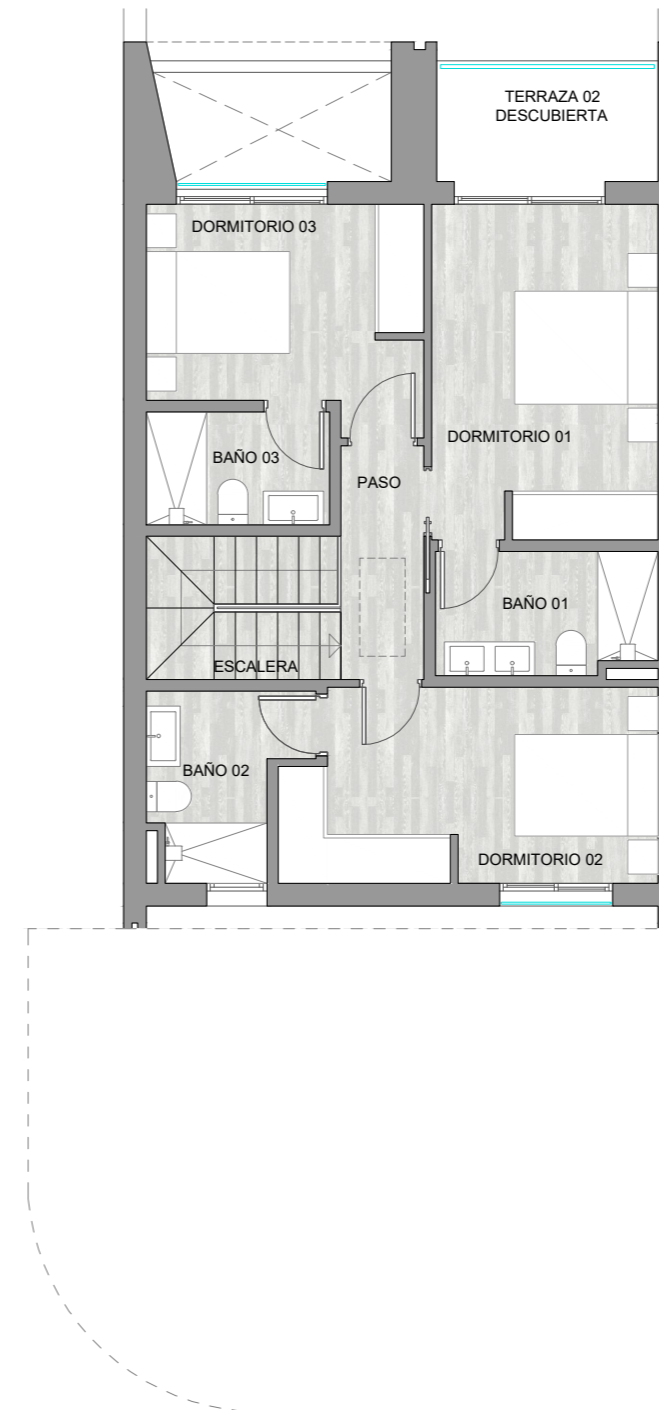

PLANTA PRIMERA

PARCELA 17

Superficies útiles

| | |
|--------------------------|----------------------|
| Estar - comedor - cocina | 39.20 m ² |
| Dormitorio 01 | 15.89 m ² |
| Dormitorio 02 | 13.39 m ² |
| Dormitorio 03 | 9.33 m ² |
| Baño 01 | 5.04 m ² |
| Baño 02 | 4.56 m ² |
| Aseo | 3.43 m ² |
| Acceso | 2.50 m ² |
| Paso | 2.83 m ² |
| Escalera | 11.88 m ² |
| Sala Polivalente | 44.81 m ² |
| Lavadero - Aerotermia | 3.38 m ² |

Total superficie útil int. 156.24 m²

| | |
|------------------------|----------------------|
| Jardín Delantero | 43.80 m ² |
| Jardín Posterior | 67.38 m ² |
| Terraza Cubierta | 5.98 m ² |
| Terraza 01 Descubierta | 11.53 m ² |
| Terraza 02 Descubierta | 5.20 m ² |
| Acceso Exterior | 4.67 m ² |


Total superficie útil ext. 138.56 m²

Total sup. útil 294.80 m²


Superficies construidas

| | |
|----------------|----------------------|
| Planta Sótano | 60.43 m ² |
| Planta Baja | 66.36 m ² |
| Planta Primera | 66.90 m ² |


Total sup. cons. 193.69 m²

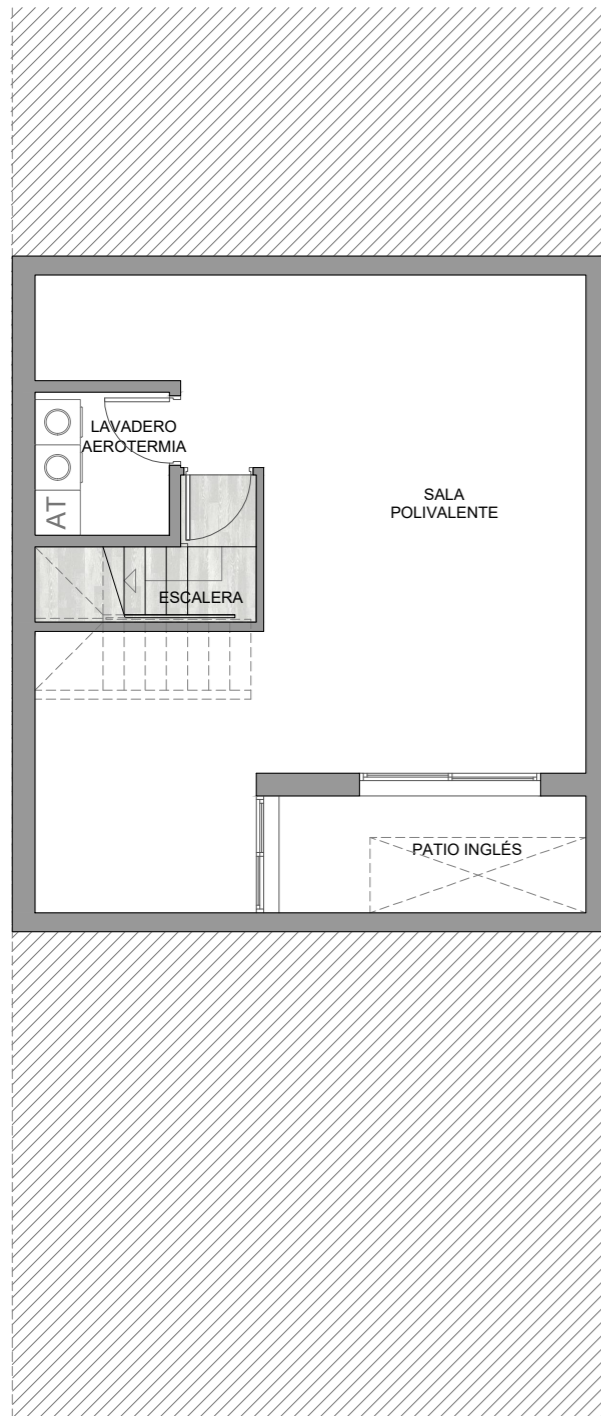

PLANTA SÓTANO

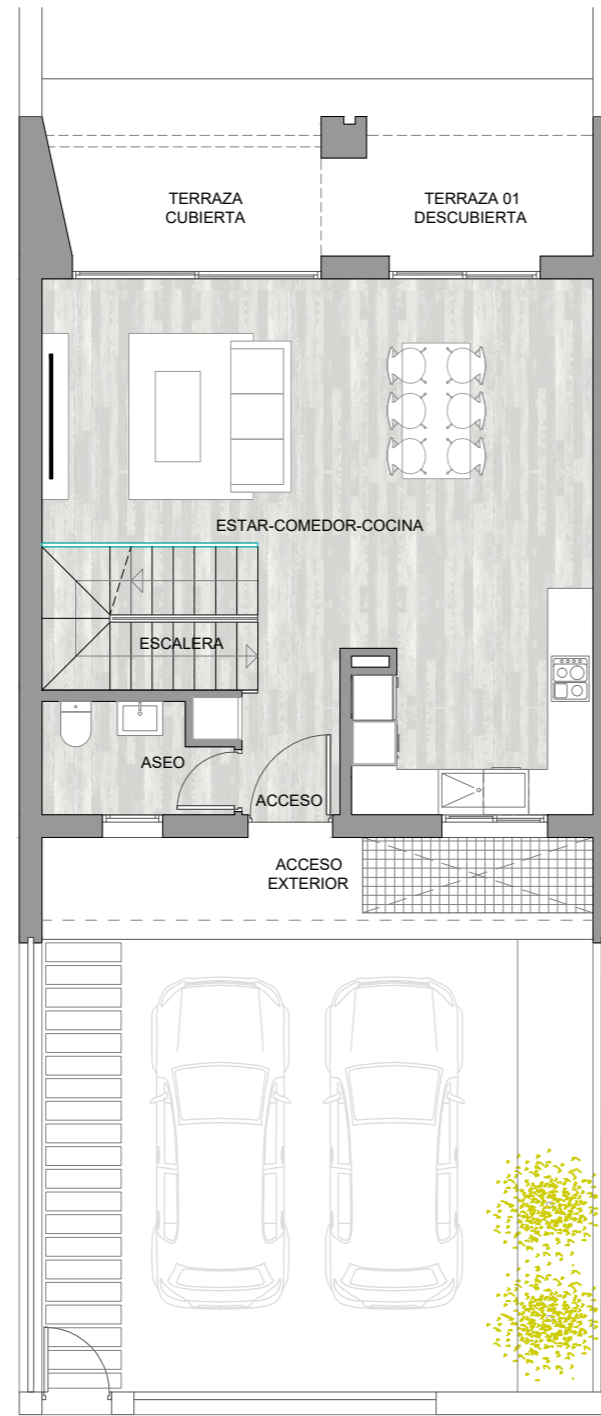

PLANTA BAJA

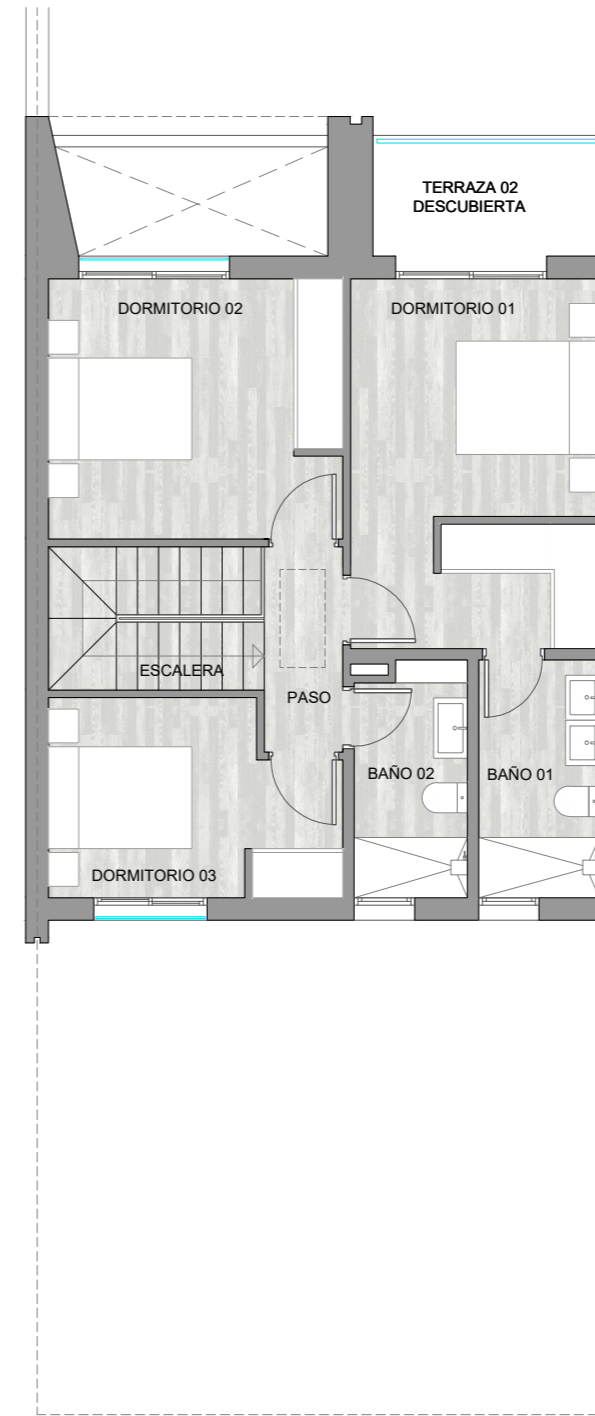

PLANTA PRIMERA

PARCELA 18

Superficies útiles

| | |
|--------------------------|----------------------|
| Estar - comedor - cocina | 39.20 m ² |
| Dormitorio 01 | 15.89 m ² |
| Dormitorio 02 | 13.39 m ² |
| Dormitorio 03 | 9.33 m ² |
| Baño 01 | 5.04 m ² |
| Baño 02 | 4.56 m ² |
| Aseo | 3.43 m ² |
| Acceso | 2.50 m ² |
| Paso | 2.83 m ² |
| Escalera | 11.88 m ² |
| Sala Polivalente | 44.81 m ² |
| Lavadero - Aerotermia | 3.38 m ² |

Total superficie útil int. 156.24 m²

| | |
|------------------------|----------------------|
| Jardín Delantero | 43.80 m ² |
| Jardín Posterior | 67.38 m ² |
| Terraza Cubierta | 5.98 m ² |
| Terraza 01 Descubierta | 11.53 m ² |
| Terraza 02 Descubierta | 5.20 m ² |
| Acceso Exterior | 4.67 m ² |


Total superficie útil ext. 138.56 m²

Total sup. útil 294.80 m²


Superficies construidas

| | |
|----------------|----------------------|
| Planta Sótano | 60.43 m ² |
| Planta Baja | 66.36 m ² |
| Planta Primera | 66.90 m ² |


Total sup. cons. 193.69 m²

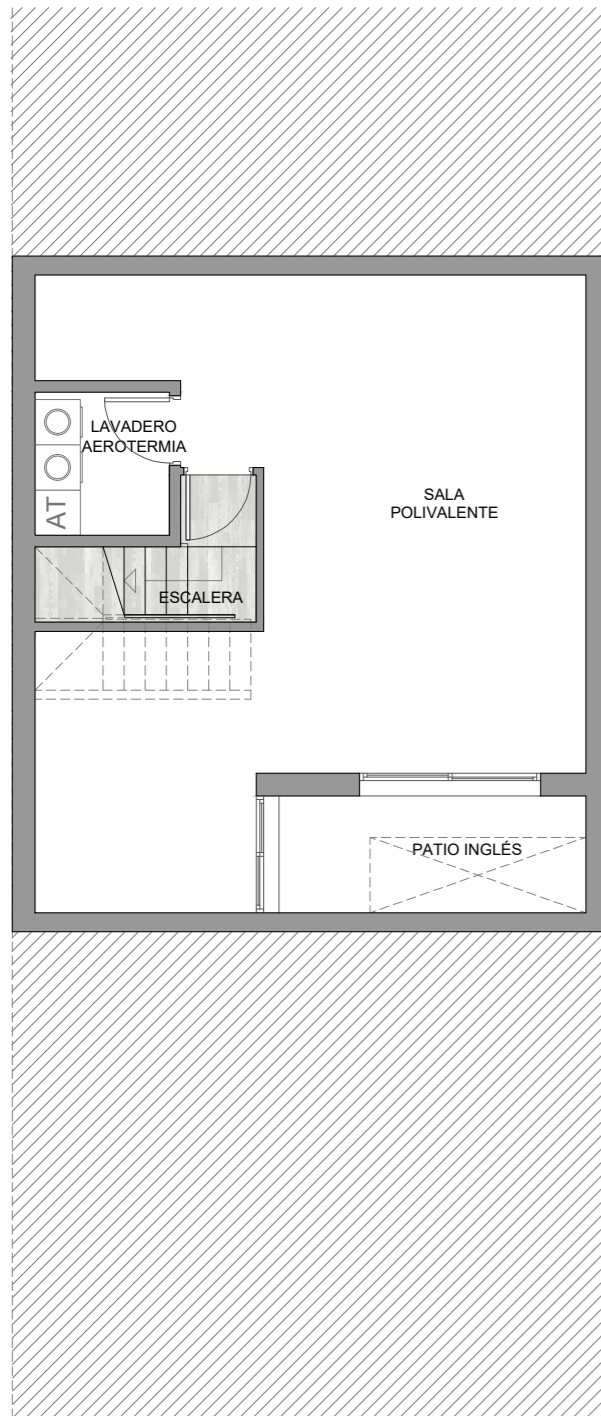


PLANTA SÓTANO

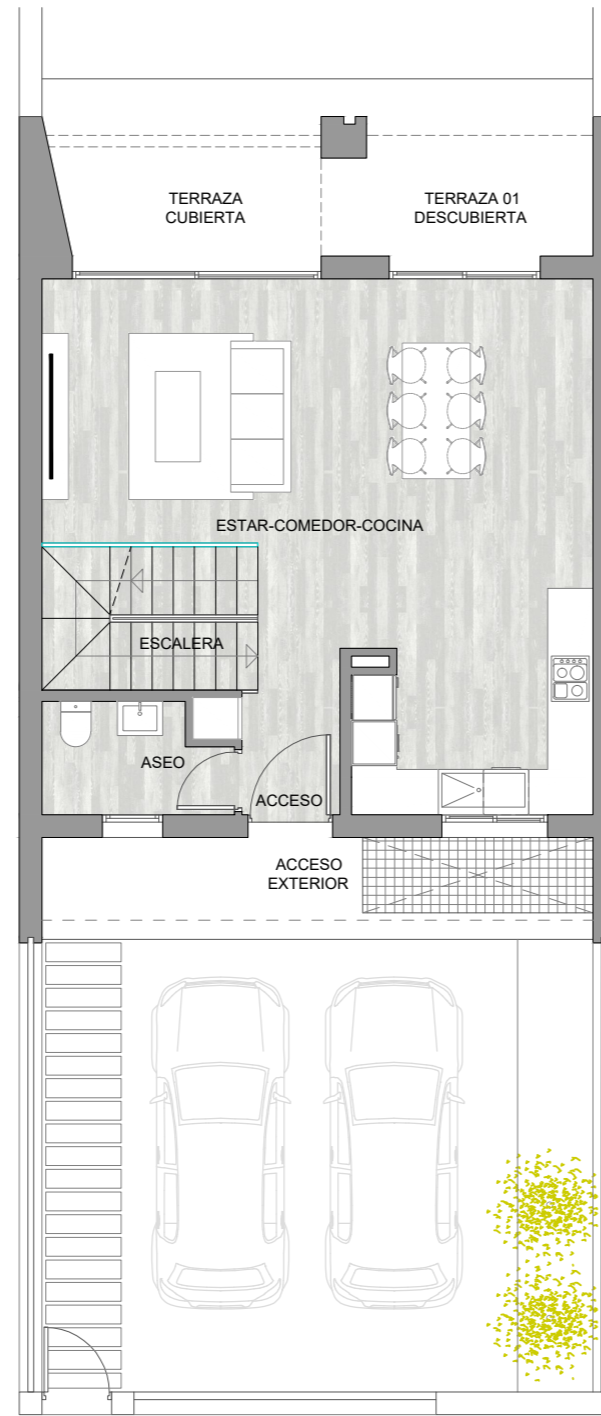


PLANTA BAJA

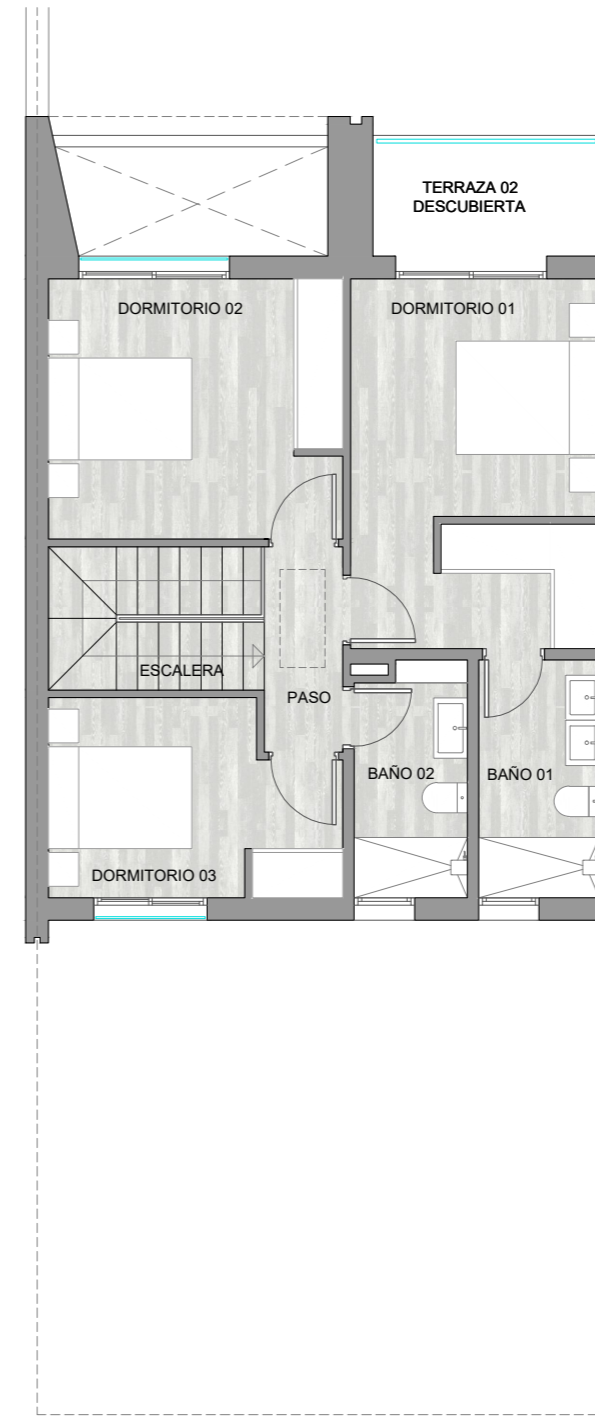


PLANTA PRIMERA

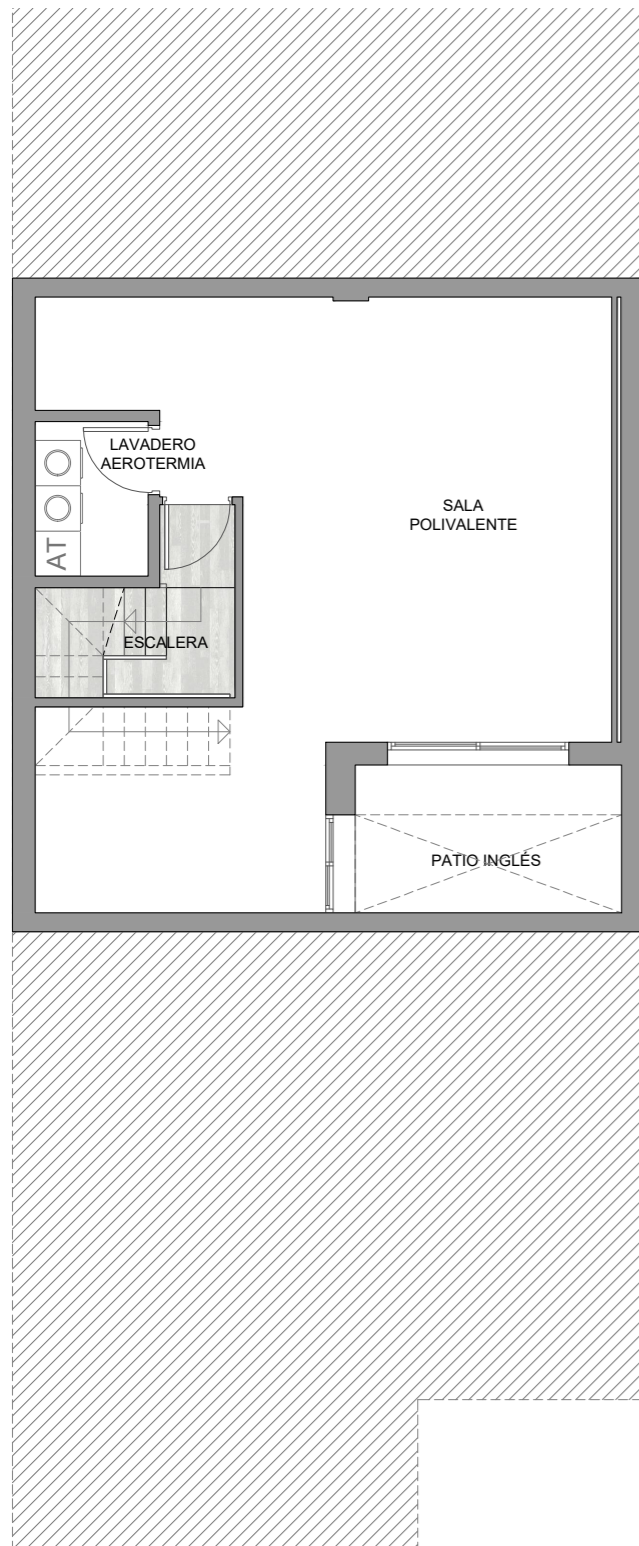

PLANTA SÓTANO

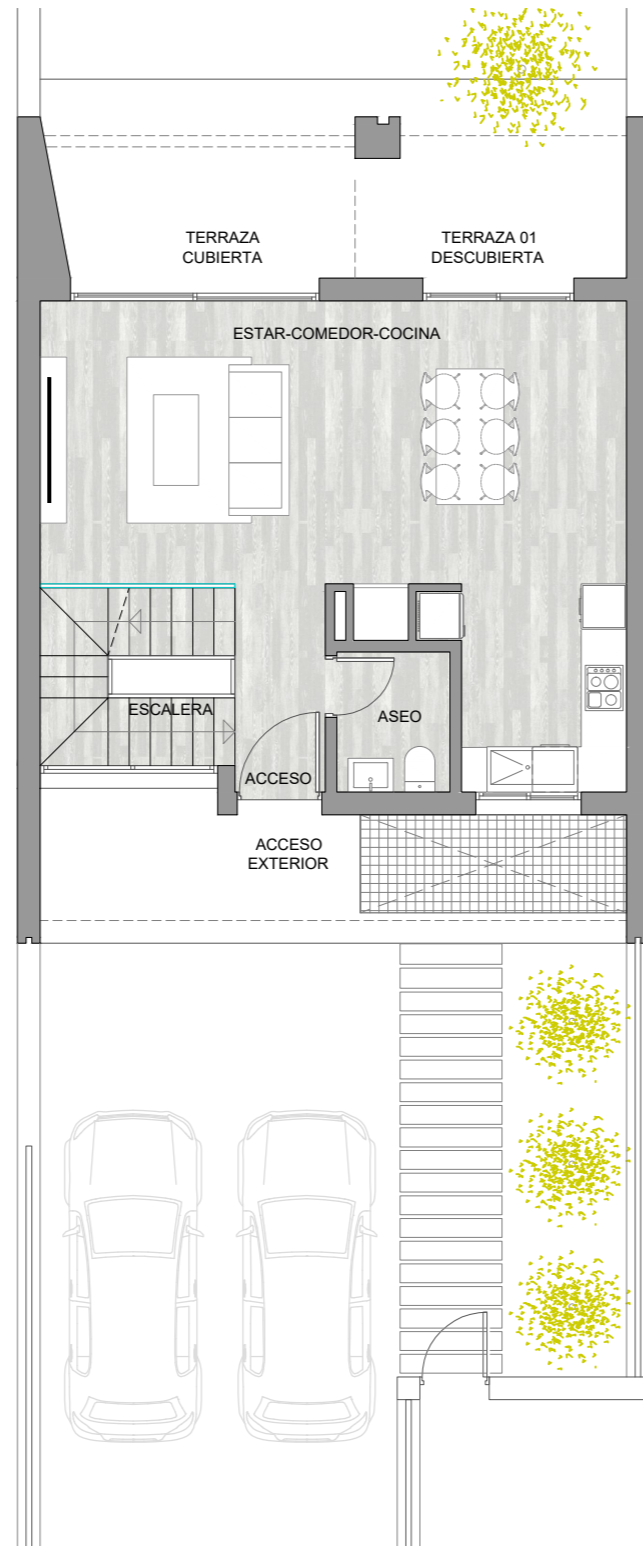

PLANTA BAJA

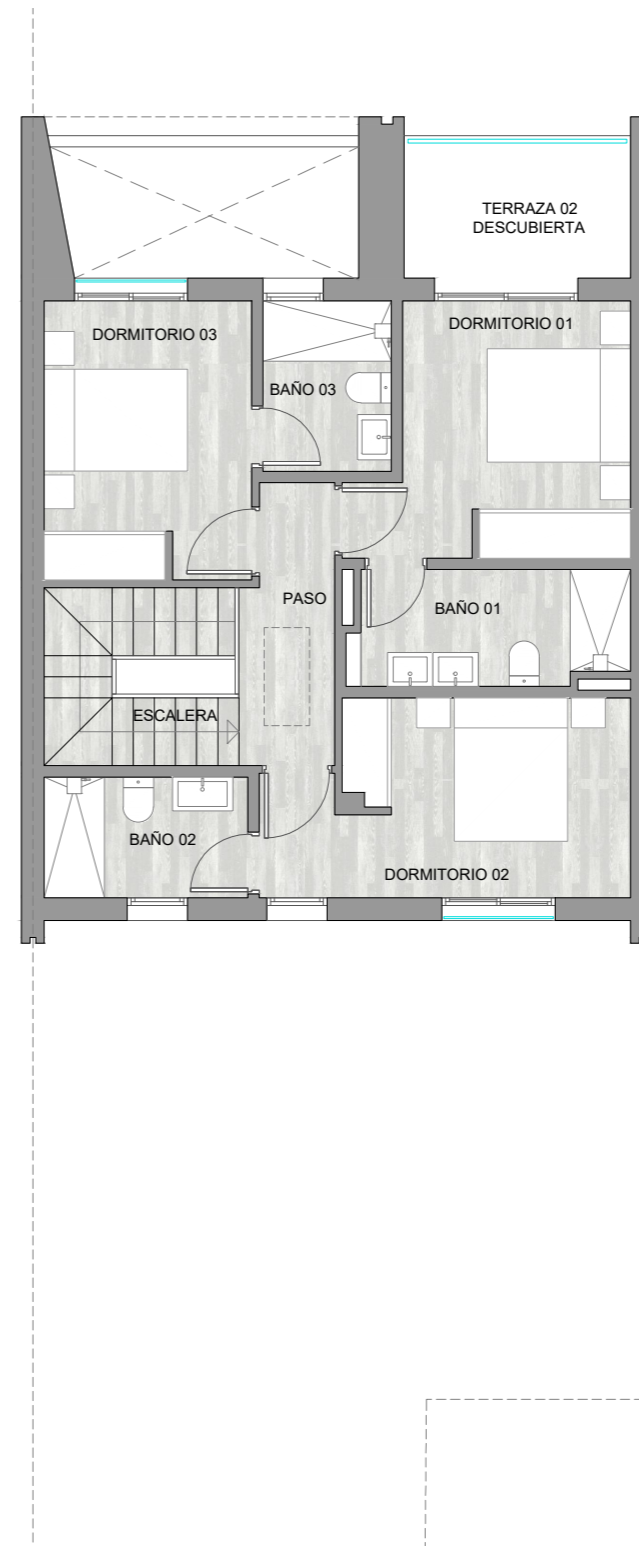

PLANTA PRIMERA

PARCELA 19

Superficies útiles

| | |
|-------------------------|----------------------|
| Estar - comedor -cocina | 36.12 m ² |
| Dormitorio 01 | 11.03 m ² |
| Dormitorio 02 | 11.76 m ² |
| Dormitorio 03 | 10.11 m ² |
| Baño 01 | 5.52 m ² |
| Baño 02 | 4.32 m ² |
| Baño 03 | 3.83 m ² |
| Aseo | 2.79 m ² |
| Acceso | 3.31 m ² |
| Paso | 4.39 m ² |
| Escalera | 13.01 m ² |
| Sala Polivalente | 44.21 m ² |
| Lavadero - Aerotermia | 3.07 m ² |

Total superficie útil int. 153.47 m²

| | |
|------------------------|----------------------|
| Jardín Delantero | 58.71 m ² |
| Jardín Posterior | 54.19 m ² |
| Terraza Cubierta | 7.02 m ² |
| Terraza 01 Descubierta | 13.79 m ² |
| Terraza 02 Descubierta | 6.05 m ² |
| Acceso Exterior | 6.76 m ² |


Total superficie útil ext. 146.52 m²

Total sup. útil 299.99 m²


Superficies construidas

| | |
|----------------|----------------------|
| Planta Sótano | 62.70 m ² |
| Planta Baja | 68.28 m ² |
| Planta Primera | 69.95 m ² |


Total sup. cons. 200.95 m²

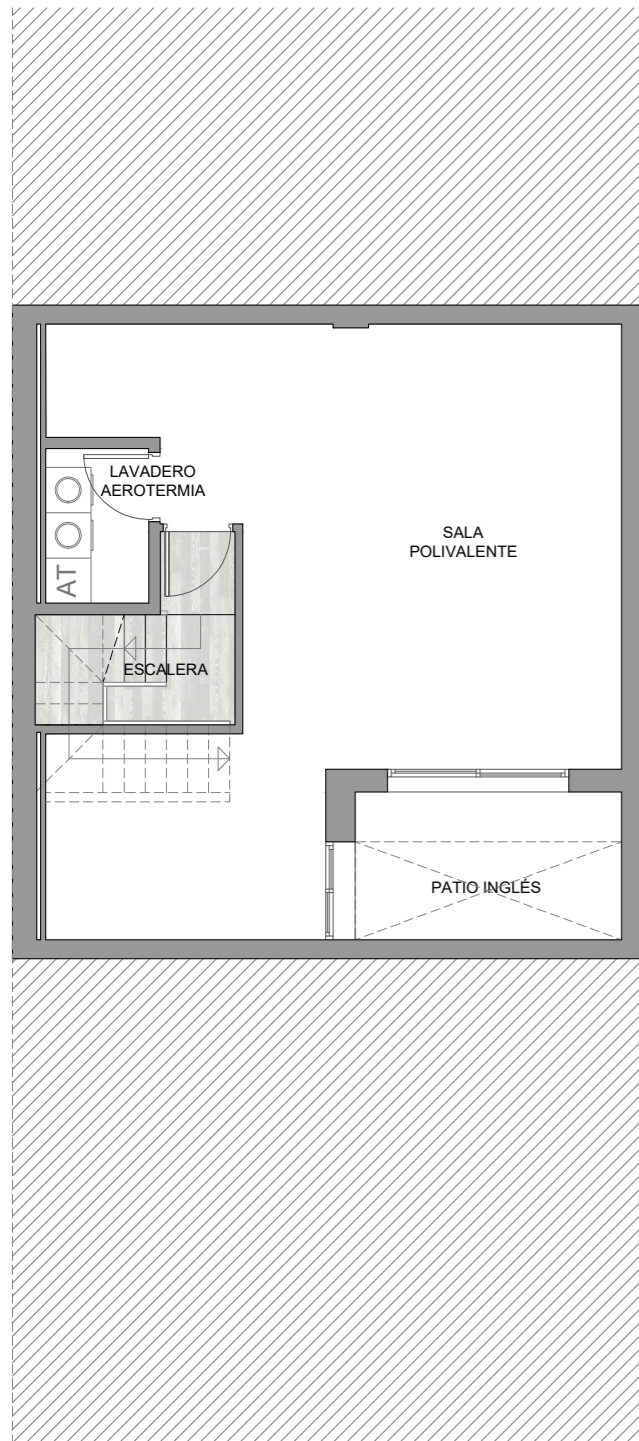

PLANTA SÓTANO

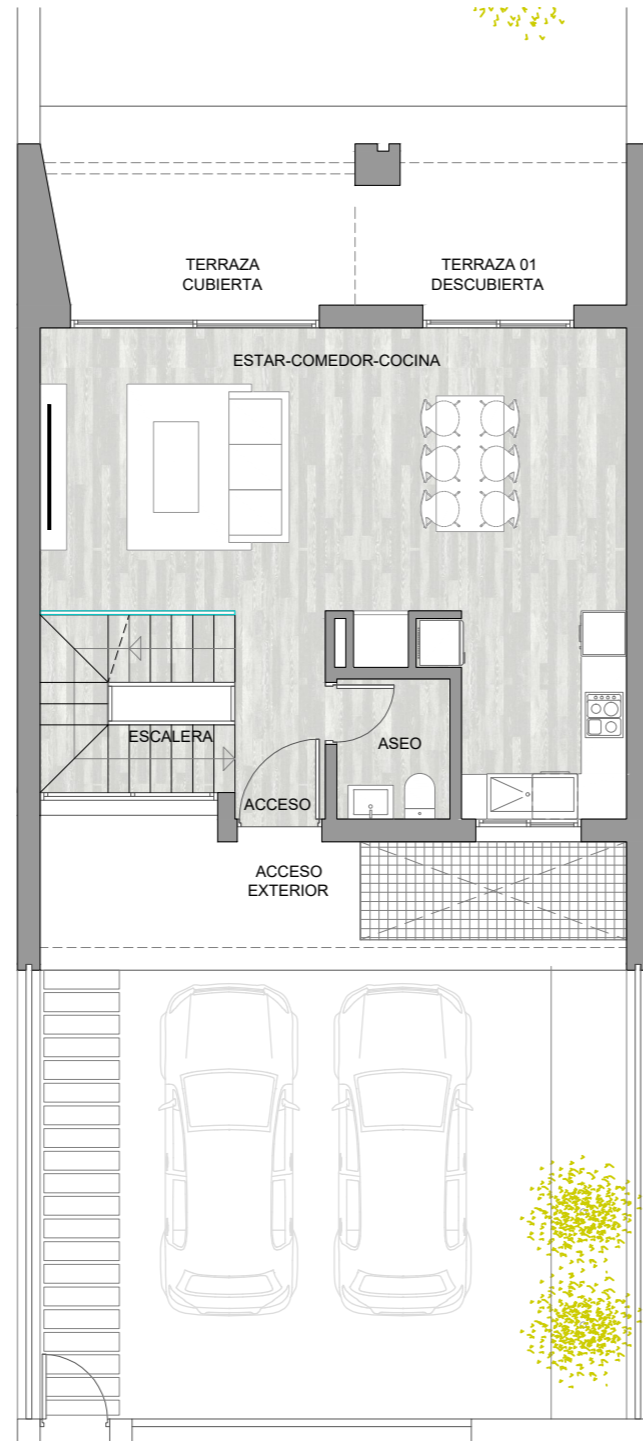

PLANTA BAJA

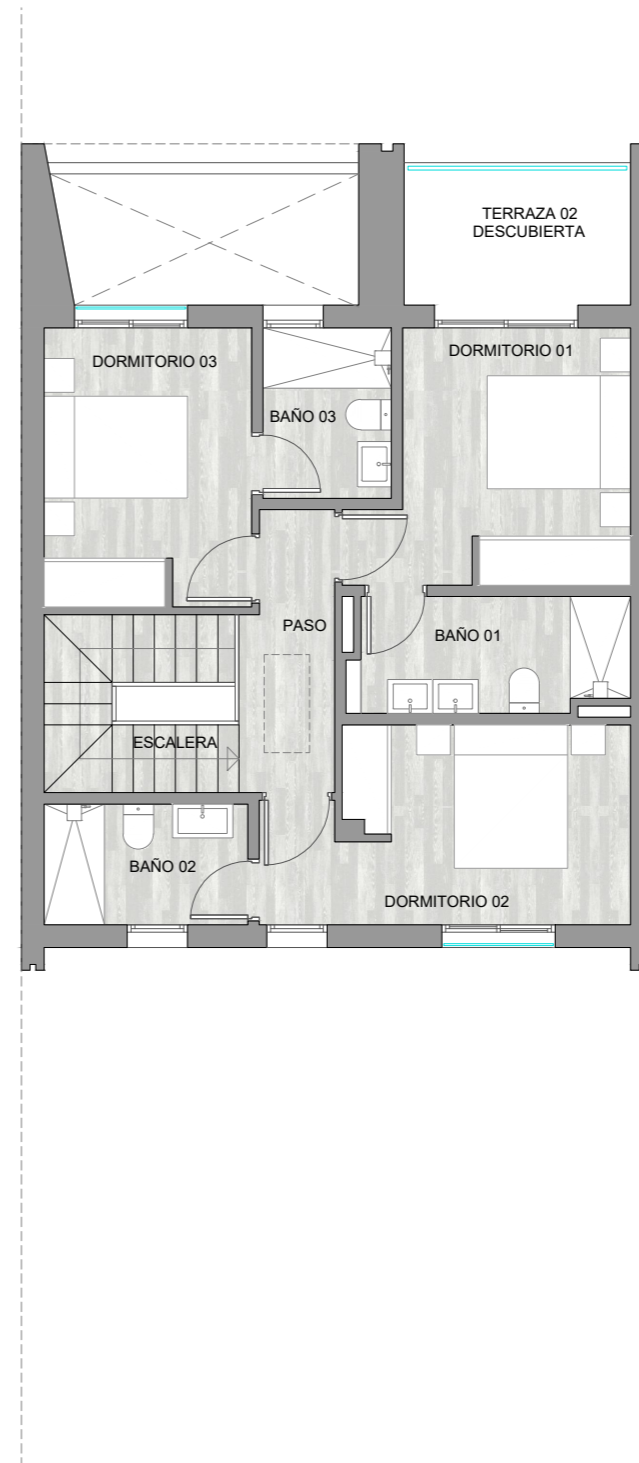

PLANTA PRIMERA

PARCELA 20

Superficies útiles

| | |
|-------------------------|----------------------|
| Estar - comedor -cocina | 36.12 m ² |
| Dormitorio 01 | 11.03 m ² |
| Dormitorio 02 | 11.76 m ² |
| Dormitorio 03 | 10.11 m ² |
| Baño 01 | 5.52 m ² |
| Baño 02 | 4.32 m ² |
| Baño 03 | 3.83 m ² |
| Aseo | 2.79 m ² |
| Acceso | 3.31 m ² |
| Paso | 4.39 m ² |
| Escalera | 13.01 m ² |
| Sala Polivalente | 44.38 m ² |
| Lavadero - Aerotermia | 2.80 m ² |

Total superficie útil int. 153.37 m²

| | |
|------------------------|----------------------|
| Jardín Delantero | 46.63 m ² |
| Jardín Posterior | 67.74 m ² |
| Terraza Cubierta | 7.02 m ² |
| Terraza 01 Descubierta | 13.79 m ² |
| Terraza 02 Descubierta | 6.05 m ² |
| Acceso Exterior | 6.76 m ² |

Total superficie útil ext. 148.00 m²

Total sup. útil 301.37 m²

Superficies construidas

| | |
|----------------|----------------------|
| Planta Sótano | 63.04 m ² |
| Planta Baja | 68.34 m ² |
| Planta Primera | 69.95 m ² |

Total sup. cons. 201.33 m²



En Trinosa diseñamos, promovemos y desarrollamos viviendas con la perspectiva y experiencia adquirida por su equipo profesional durante más de 30 años.

Nuestra historia nos avala con más de 2.000 hogares construidos y entregados.

GEA Architects es uno de los estudios de arquitectura españoles más puntero en el sector residencial con presencia nacional e internacional.

Nuestros diseños innovadores se han traducido en más de 700 viviendas proyectadas y construidas en los últimos años.

TRINOSA y GEA Architects son sinónimo de diseño y calidad, a la vez que profesionalidad. Una conjunción de empresas referentes y garantía de éxito y diferencia.

Una apuesta segura para dar forma a tu nuevo hogar, a tu nueva vida.



Jardines del Sotco 2



TRINOSA

Proyecto de:



TRINOSA

+34 917 123 161
info@trinosa.com
www.trinosa.com

Diseñado por:



www.gearquitectos.es